


## PIANTA CHIAVE

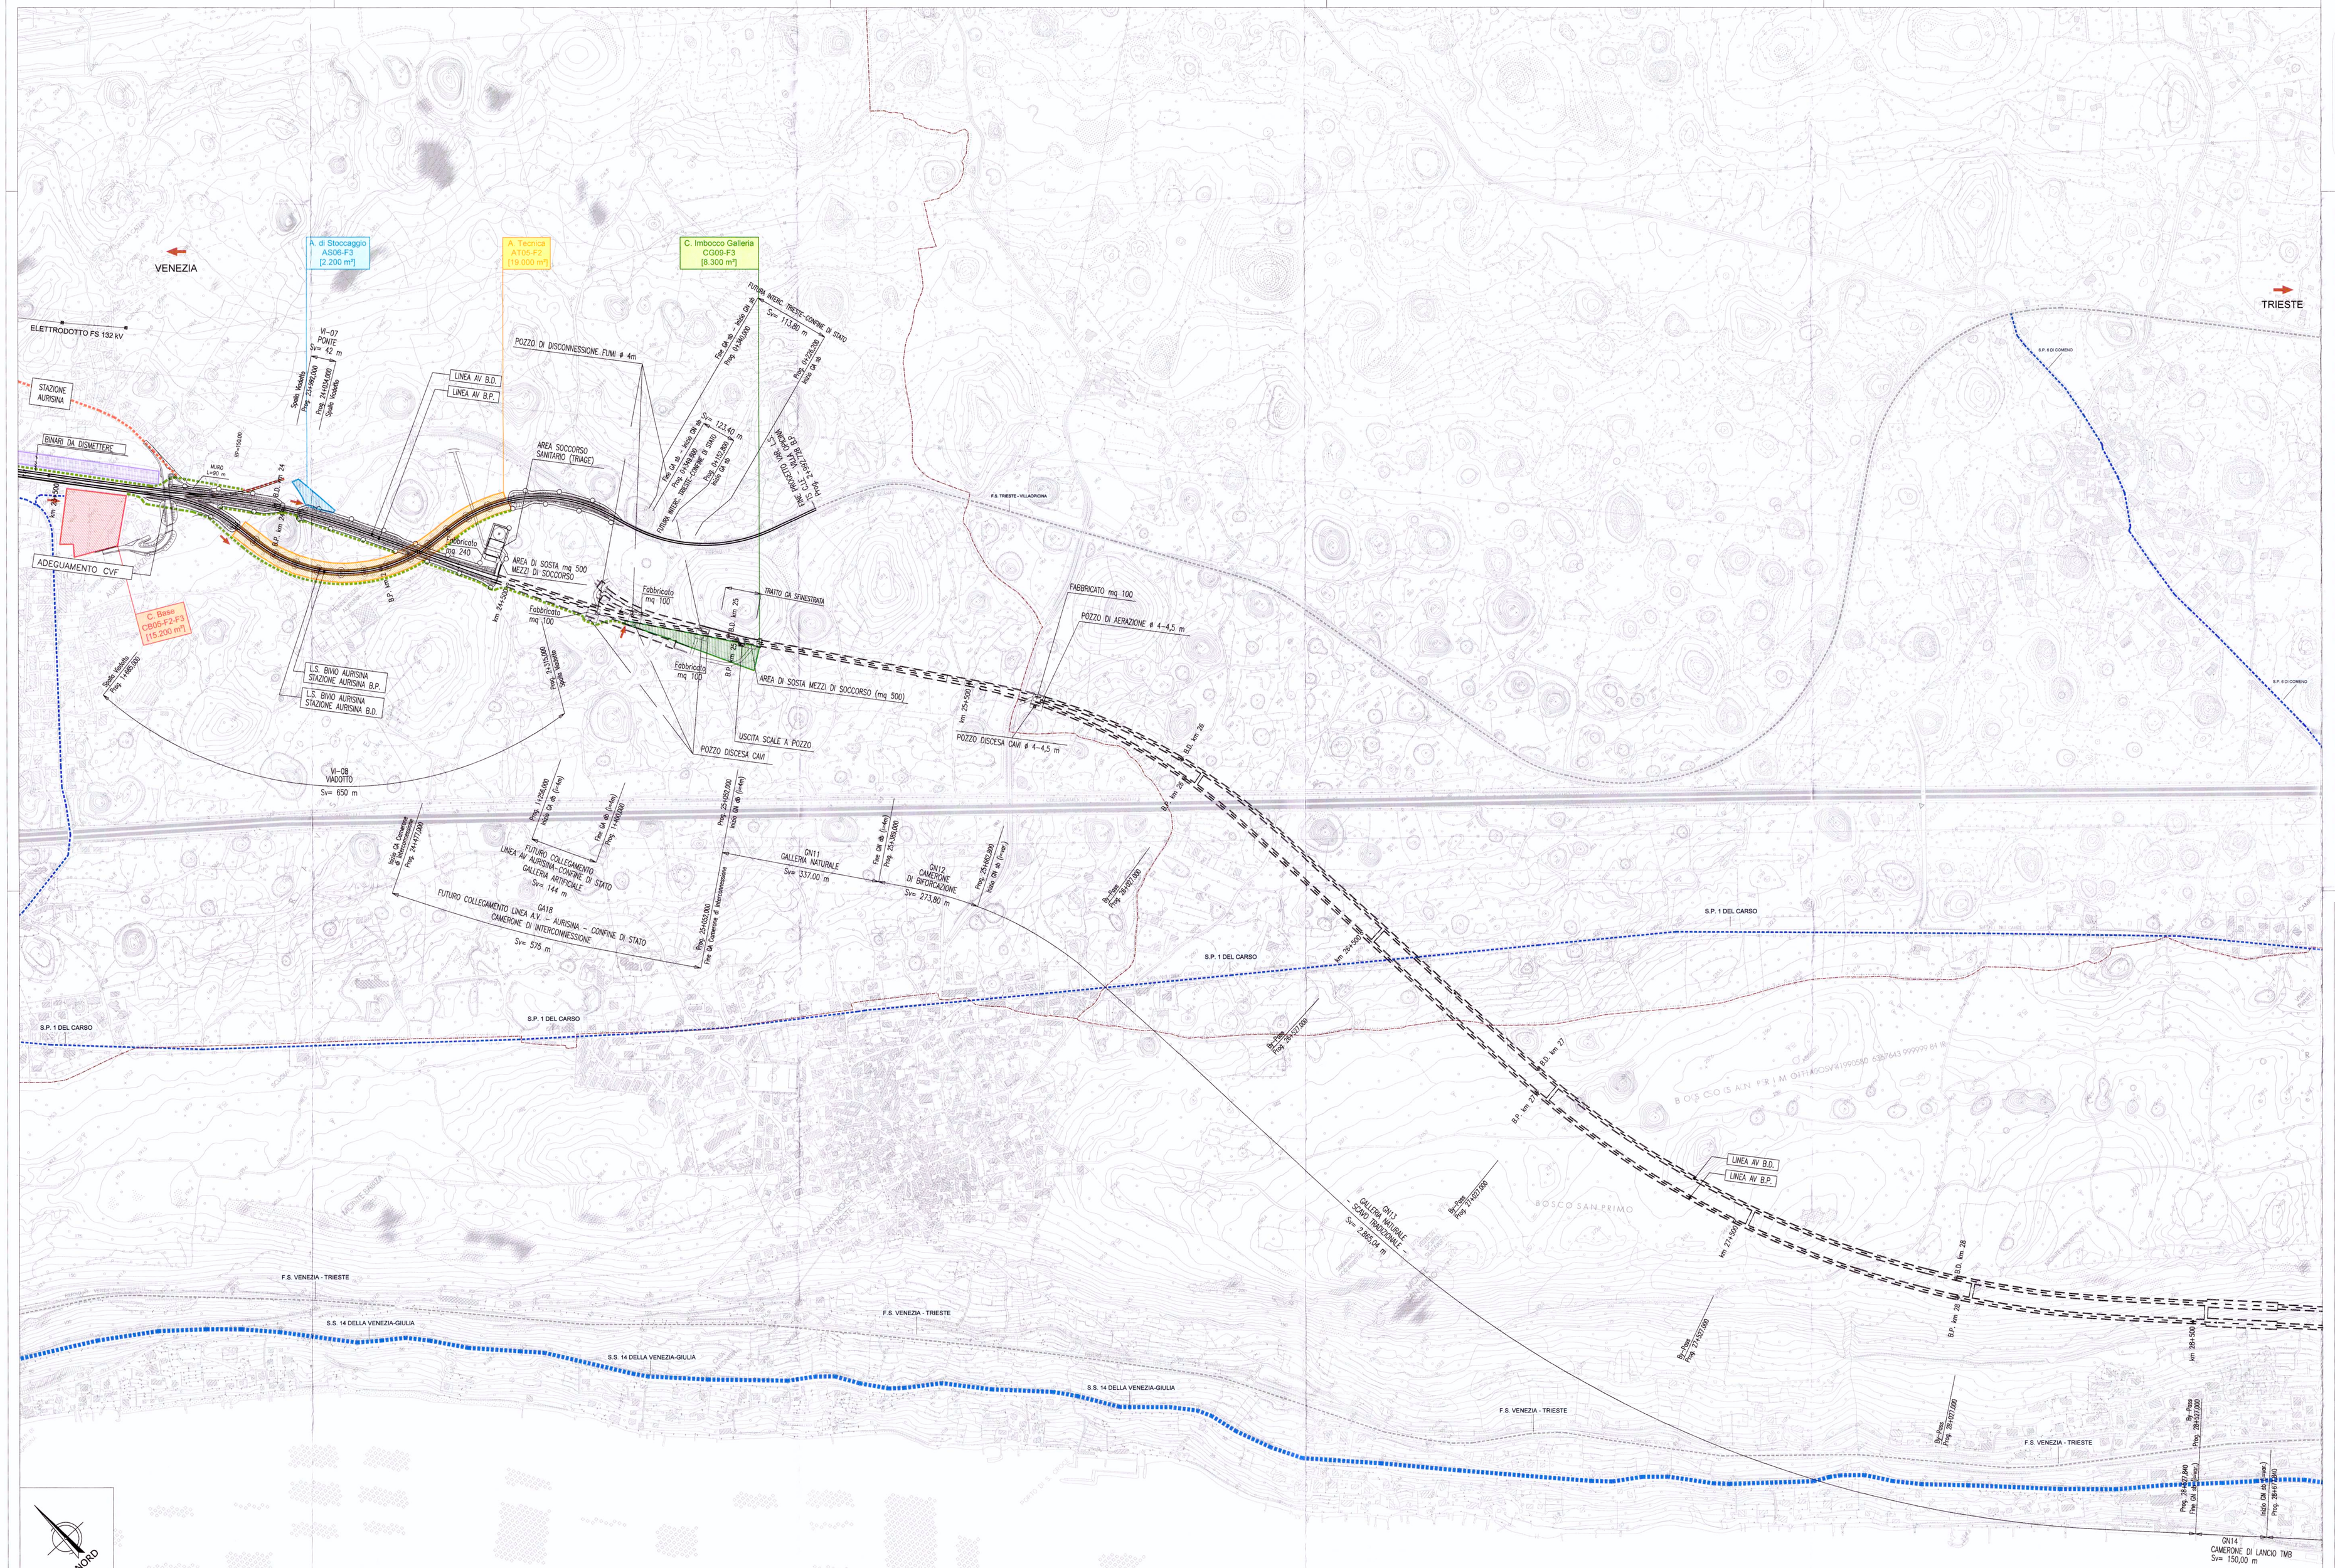


| AREE DI CANTIERE | |
|---|---|
| Cantiere base | |
| Cantiere operativo | |
| Cantiere di imbocco galleria | |
| Cantiere di armamento | |
| Area tecnica | |
| Area di stoccaggio | |
| **LINEE FERROVIARIE** | |
| Linea Ferroviaria di Progetto all'aperto | |
| Linea Ferroviaria di Progetto in galleria | |
| Linea Ferroviaria esistente | |
| **VIABILITA'** | |
| Collegamenti Autostradali | |
| Viabilità Principale | |
| Viabilità Secondaria | |
| Piste di Cantiere | |
| Piste di Cantiere su Viabilità da Adeguare nell'ambito del progetto | |
| Ingresso aree di Cantiere | |
| Ponte Bailey | BAILEY |
| Sottovia da Adeguare | SOTTOVIA DA ADEGUARE |
| **CONFINI** | |
| Confini Comunali e di Stato | |

TABELLA RIASSUNTIVA AREE DI CANTIERE

| FASE | COMUNE | TIPOLOGIA | CODICE | PROGRESSIVA | SUPERFICIE |
|---|---|---|---|---|---|
| FASE 1 | Monfalcone | C. Base | CB01-F2 | 4 + 750 | (8.100 m²) |
| | Monfalcone | C. di Armamento | CA03-F1-F2 | 10 + 200 | (9.000 m²) |
| | Monfalcone | C. Base | CB04-F2-F3 | 7 + 900 | (11.850 m²) |
| | Monfalcone | C. Operativo | CO01-F1-F2 | 9 + 300 | (18.450 m²) |
| | Monfalcone | C. Imbocco Galleria | CG01-F1 | 9 + 370 | (2.700 m²) |
| | Monfalcone | C. Imbocco Galleria | CG02-F1 | 9 + 800 | (4.300 m²) |
| | San Canzian d'Isonzo | A. Stoccaggio | AS01-F2 | 13 + 700 | (3.000 m²) |
| | San Canzian d'Isonzo | A. Stoccaggio | AS02-F2 | 13 + 800 | (3.000 m²) |
| | Duino-Aurisina | A. Stoccaggio | AS04-F2-F3 | 21 + 800 | (32.500 m²) |
| | Duino-Aurisina | A. Stoccaggio | AS05-F2-F3 | 22 + 300 | (8.100 m²) |
| | San Canzian d'Isonzo | A. Tecnica | AT01-F2 | 14 + 300 | (2.400 m²) |
| | San Canzian d'Isonzo | A. Tecnica | AT02-F2 | 14 + 950 | (2.400 m²) |
| | Doberdò del Lago | A. Tecnica | AT03-F2 | 17 + 200 | (4.400 m²) |
| | Duino-Aurisina | A. Tecnica | AT04-F2 | 21 + 350 | (4.400 m²) |
| | Duino-Aurisina | A. Tecnica | AT05-F2 | 23 + 400 | (19.000 m²) |
| | San Canzian d'Isonzo | C. di Armamento | CA01-F2 | 14 + 350 | (7.800 m²) |
| | Ronchi dei Legionari | C. di Armamento | CA02-F2 | 16 + 000 | (4.400 m²) |
| | Monfalcone | C. di Armamento | CA03-F2-F3 | 10 + 200 | (9.000 m²) |
| | Duino-Aurisina | C. di Armamento | CA04-F2-F3 | 23 + 800 | (13.600 m²) |
| | Ronchi dei Legionari | C. Base | CB01-F2 | 16 + 900 | (11.100 m²) |
| | Monfalcone | C. Base | CB03-F2 | 4 + 800 | (11.850 m²) |
| | Doberdò del Lago | C. Base | CB05-F2 | 12 + 500 | (8.900 m²) |
| | Duino-Aurisina | C. Base | CB06-F2 | 18 + 900 | (11.000 m²) |
| | Duino-Aurisina | C. Base | CB07-F2-F3 | 22 + 850 | (12.200 m²) |
| | Ronchi dei Legionari | C. Operativo | CO01-F2 | 14 + 950 | (18.450 m²) |
| | Monfalcone | C. Operativo | CO02-F1-F2 | 7 + 500 | (18.450 m²) |
| | Doberdò del Lago | C. Operativo | CO03-F2 | 12 + 500 | (19.150 m²) |
| | Duino-Aurisina | C. Operativo | CO04-F2 | 17 + 000 | (19.600 m²) |
| | Duino-Aurisina | C. Operativo | CO05-F2-F3 | 23 + 800 | (19.600 m²) |
| | Monfalcone | C. Imbocco Galleria | CG03-F2 | 9 + 765 | (4.300 m²) |
| | Monfalcone | C. Imbocco Galleria | CG04-F2 | 10 + 850 | (2.700 m²) |
| | Monfalcone | C. Imbocco Galleria | CG05-F2 | 10 + 850 | (7.200 m²) |
| | Doberdò del Lago | C. Imbocco Galleria | CG06-F2 | 12 + 880 | (1.100 m²) |
| | Doberdò del Lago | C. Imbocco Galleria | CG07-F2 | 13 + 150 | (8.800 m²) |
| | Duino-Aurisina | C. Imbocco Galleria | CG08-F2-F3 | 22 + 880 | (23.500 m²) |
| | Duino-Aurisina | C. Imbocco Galleria | CG09-F3 | 24 + 550 | (8.300 m²) |
| | Trieste | C. Imbocco Galleria | CG10-F3 | 30+506 | (7.700 m²) |
| FASE 2 | Monfalcone | C. Base | CB01-F2 | 4 + 750 | (8.100 m²) |
| | Monfalcone | C. di Armamento | CA03-F1-F2 | 10 + 200 | (9.000 m²) |
| | Monfalcone | C. Base | CB04-F2-F3 | 7 + 900 | (11.850 m²) |
| | Monfalcone | C. Operativo | CO01-F1-F2 | 9 + 300 | (18.450 m²) |
| | Monfalcone | C. Imbocco Galleria | CG01-F1 | 9 + 370 | (2.700 m²) |
| | Monfalcone | C. Imbocco Galleria | CG02-F1 | 9 + 800 | (4.300 m²) |
| | San Canzian d'Isonzo | A. Stoccaggio | AS01-F2 | 13 + 700 | (3.000 m²) |
| | San Canzian d'Isonzo | A. Stoccaggio | AS02-F2 | 13 + 800 | (3.000 m²) |
| | Duino-Aurisina | A. Stoccaggio | AS04-F2-F3 | 21 + 800 | (32.500 m²) |
| | Duino-Aurisina | A. Stoccaggio | AS05-F2-F3 | 22 + 300 | (8.100 m²) |
| | San Canzian d'Isonzo | A. Tecnica | AT01-F2 | 14 + 300 | (2.400 m²) |
| | San Canzian d'Isonzo | A. Tecnica | AT02-F2 | 14 + 950 | (2.400 m²) |
| | Doberdò del Lago | A. Tecnica | AT03-F2 | 17 + 200 | (4.400 m²) |
| | Duino-Aurisina | A. Tecnica | AT04-F2 | 21 + 350 | (4.400 m²) |
| | Duino-Aurisina | A. Tecnica | AT05-F2 | 23 + 400 | (19.000 m²) |
| | San Canzian d'Isonzo | C. di Armamento | CA01-F2 | 14 + 350 | (7.800 m²) |
| | Ronchi dei Legionari | C. di Armamento | CA02-F2 | 16 + 000 | (4.400 m²) |
| | Monfalcone | C. di Armamento | CA03-F2-F3 | 10 + 200 | (9.000 m²) |
| | Duino-Aurisina | C. di Armamento | CA04-F2-F3 | 23 + 800 | (13.600 m²) |
| | Ronchi dei Legionari | C. Base | CB01-F2 | 16 + 900 | (11.100 m²) |
| | Monfalcone | C. Base | CB03-F2 | 4 + 800 | (11.850 m²) |
| | Doberdò del Lago | C. Base | CB05-F2 | 12 + 500 | (8.900 m²) |
| | Duino-Aurisina | C. Base | CB06-F2 | 18 + 900 | (11.000 m²) |
| | Duino-Aurisina | C. Base | CB07-F2-F3 | 22 + 850 | (12.200 m²) |
| | Ronchi dei Legionari | C. Operativo | CO01-F2 | 14 + 950 | (18.450 m²) |
| | Monfalcone | C. Operativo | CO02-F1-F2 | 7 + 500 | (18.450 m²) |
| | Doberdò del Lago | C. Operativo | CO03-F2 | 12 + 500 | (19.150 m²) |
| | Duino-Aurisina | C. Operativo | CO04-F2 | 17 + 000 | (19.600 m²) |
| | Duino-Aurisina | C. Operativo | CO05-F2-F3 | 23 + 800 | (19.600 m²) |
| | Monfalcone | C. Imbocco Galleria | CG03-F2 | 9 + 765 | (4.300 m²) |
| | Monfalcone | C. Imbocco Galleria | CG04-F2 | 10 + 850 | (2.700 m²) |
| | Monfalcone | C. Imbocco Galleria | CG05-F2 | 10 + 850 | (7.200 m²) |
| | Doberdò del Lago | C. Imbocco Galleria | CG06-F2 | 12 + 880 | (1.100 m²) |
| | Doberdò del Lago | C. Imbocco Galleria | CG07-F2 | 13 + 150 | (8.800 m²) |
| | Duino-Aurisina | C. Imbocco Galleria | CG08-F2-F3 | 22 + 880 | (23.500 m²) |
| | Duino-Aurisina | C. Imbocco Galleria | CG09-F3 | 24 + 550 | (8.300 m²) |
| | Trieste | C. Imbocco Galleria | CG10-F3 | 30+506 | (7.700 m²) |
| FASE 3 | Monfalcone | C. Base | CB01-F2 | 4 + 750 | (8.100 m²) |
| | Monfalcone | C. di Armamento | CA03-F1-F2 | 10 + 200 | (9.000 m²) |
| | Monfalcone | C. Base | CB04-F2-F3 | 7 + 900 | (11.850 m²) |
| | Monfalcone | C. Operativo | CO01-F1-F2 | 9 + 300 | (18.450 m²) |
| | Monfalcone | C. Imbocco Galleria | CG01-F1 | 9 + 370 | (2.700 m²) |
| | Monfalcone | C. Imbocco Galleria | CG02-F1 | 9 + 800 | (4.300 m²) |
| | San Canzian d'Isonzo | A. Stoccaggio | AS01-F2 | 13 + 700 | (3.000 m²) |
| | San Canzian d'Isonzo | A. Stoccaggio | AS02-F2 | 13 + 800 | (3.000 m²) |
| | Duino-Aurisina | A. Stoccaggio | AS04-F2-F3 | 21 + 800 | (32.500 m²) |
| | Duino-Aurisina | A. Stoccaggio | AS05-F2-F3 | 22 + 300 | (8.100 m²) |
| | San Canzian d'Isonzo | A. Tecnica | AT01-F2 | 14 + 300 | (2.400 m²) |
| | San Canzian d'Isonzo | A. Tecnica | AT02-F2 | 14 + 950 | (2.400 m²) |
| | Doberdò del Lago | A. Tecnica | AT03-F2 | 17 + 200 | (4.400 m²) |
| | Duino-Aurisina | A. Tecnica | AT04-F2 | 21 + 350 | (4.400 m²) |
| | Duino-Aurisina | A. Tecnica | AT05-F2 | 23 + 400 | (19.000 m²) |
| | San Canzian d'Isonzo | C. di Armamento | CA01-F2 | 14 + 350 | (7.800 m²) |
| | Ronchi dei Legionari | C. di Armamento | CA02-F2 | 16 + 000 | (4.400 m²) |
| | Monfalcone | C. di Armamento | CA03-F2-F3 | 10 + 200 | (9.000 m²) |
| | Duino-Aurisina | C. di Armamento | CA04-F2-F3 | 23 + 800 | (13.600 m²) |
| | Trieste | C. di Armamento | CA05-F3 | 37+000 | (13.500 m²) |
| | Ronchi dei Legionari | C. Base | CB01-F2 | 16 + 900 | (11.100 m²) |
| | Monfalcone | C. Base | CB03-F2 | 4 + 800 | (11.850 m²) |
| | Doberdò del Lago | C. Base | CB05-F2 | 12 + 500 | (8.900 m²) |
| | Duino-Aurisina | C. Base | CB06-F2 | 18 + 900 | (11.000 m²) |
| | Duino-Aurisina | C. Base | CB07-F2-F3 | 22 + 850 | (12.200 m²) |
| | Ronchi dei Legionari | C. Operativo | CO01-F2 | 14 + 950 | (18.450 m²) |
| | Monfalcone | C. Operativo | CO02-F1-F2 | 7 + 500 | (18.450 m²) |
| | Doberdò del Lago | C. Operativo | CO03-F2 | 12 + 500 | (19.150 m²) |
| | Duino-Aurisina | C. Operativo | CO04-F2 | 17 + 000 | (19.600 m²) |
| | Duino-Aurisina | C. Operativo | CO05-F2-F3 | 23 + 800 | (19.600 m²) |
| | Monfalcone | C. Imbocco Galleria | CG03-F2 | 9 + 765 | (4.300 m²) |
| | Monfalcone | C. Imbocco Galleria | CG04-F2 | 10 + 850 | (2.700 m²) |
| | Monfalcone | C. Imbocco Galleria | CG05-F2 | 10 + 850 | (7.200 m²) |
| | Doberdò del Lago | C. Imbocco Galleria | CG06-F2 | 12 + 880 | (1.100 m²) |
| | Doberdò del Lago | C. Imbocco Galleria | CG07-F2 | 13 + 150 | (8.800 m²) |
| | Duino-Aurisina | C. Imbocco Galleria | CG08-F2-F3 | 22 + 880 | (23.500 m²) |
| | Duino-Aurisina | C. Imbocco Galleria | CG09-F3 | 24 + 550 | (8.300 m²) |
| | Trieste | C. Imbocco Galleria | CG10-F3 | 30+506 | (7.700 m²) |

COMMITTENTE:

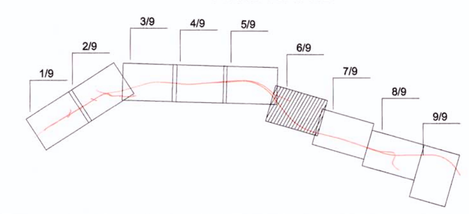RFI RETE FERROVIARIA ITALIANA
GRUPPO FERROVIE DELLO STATO

PROGETTAZIONE:

ITALFERR
GRUPPO FERROVIE DELLO STATO

U.O. COSTRUZIONI
CANTIERIZZAZIONE
PROGETTO PRELIMINARE

NUOVA LINEA AV/AC VENEZIA-TRIESTE
TRATTA RONCHI-TRIESTE

PROGETTO DI CANTIERIZZAZIONE
PLANIMETRIA AREE E VIABILITA' DI CANTIERE TAV 6/9

SCALA : 1:5000

| COMMESSA | LOTTO | FASE | ENTE | TIPO DOC. | OPERA/DISCIPLINA | PROGR. | REV. |
|---|---|---|---|---|---|---|---|
| L344 | 00 | R | 53 | P5 | CA0000 | 006 | A |

| Rev. | Descrizione | Redatto | Data | Verificato | Data | Approvato | Data | Autorizzato | Data |
|---|---|---|---|---|---|---|---|---|---|
| A | Emissione esecutiva | M. Carli | Nov. 2010 | S. Maccari | Nov. 2010 | D.Fochesato | Nov. 2010 | M.Cipolla | |

ITALFERR S.p.A. (CASTELFRANCO VENETO) Dott. Ing. Mauro Cipolla n. 1791 Sez. A

File: L34400R53P5CA0000006A.dwg

n. Elab.

Questo progetto è cofinanziato dalla Comunità Europea