
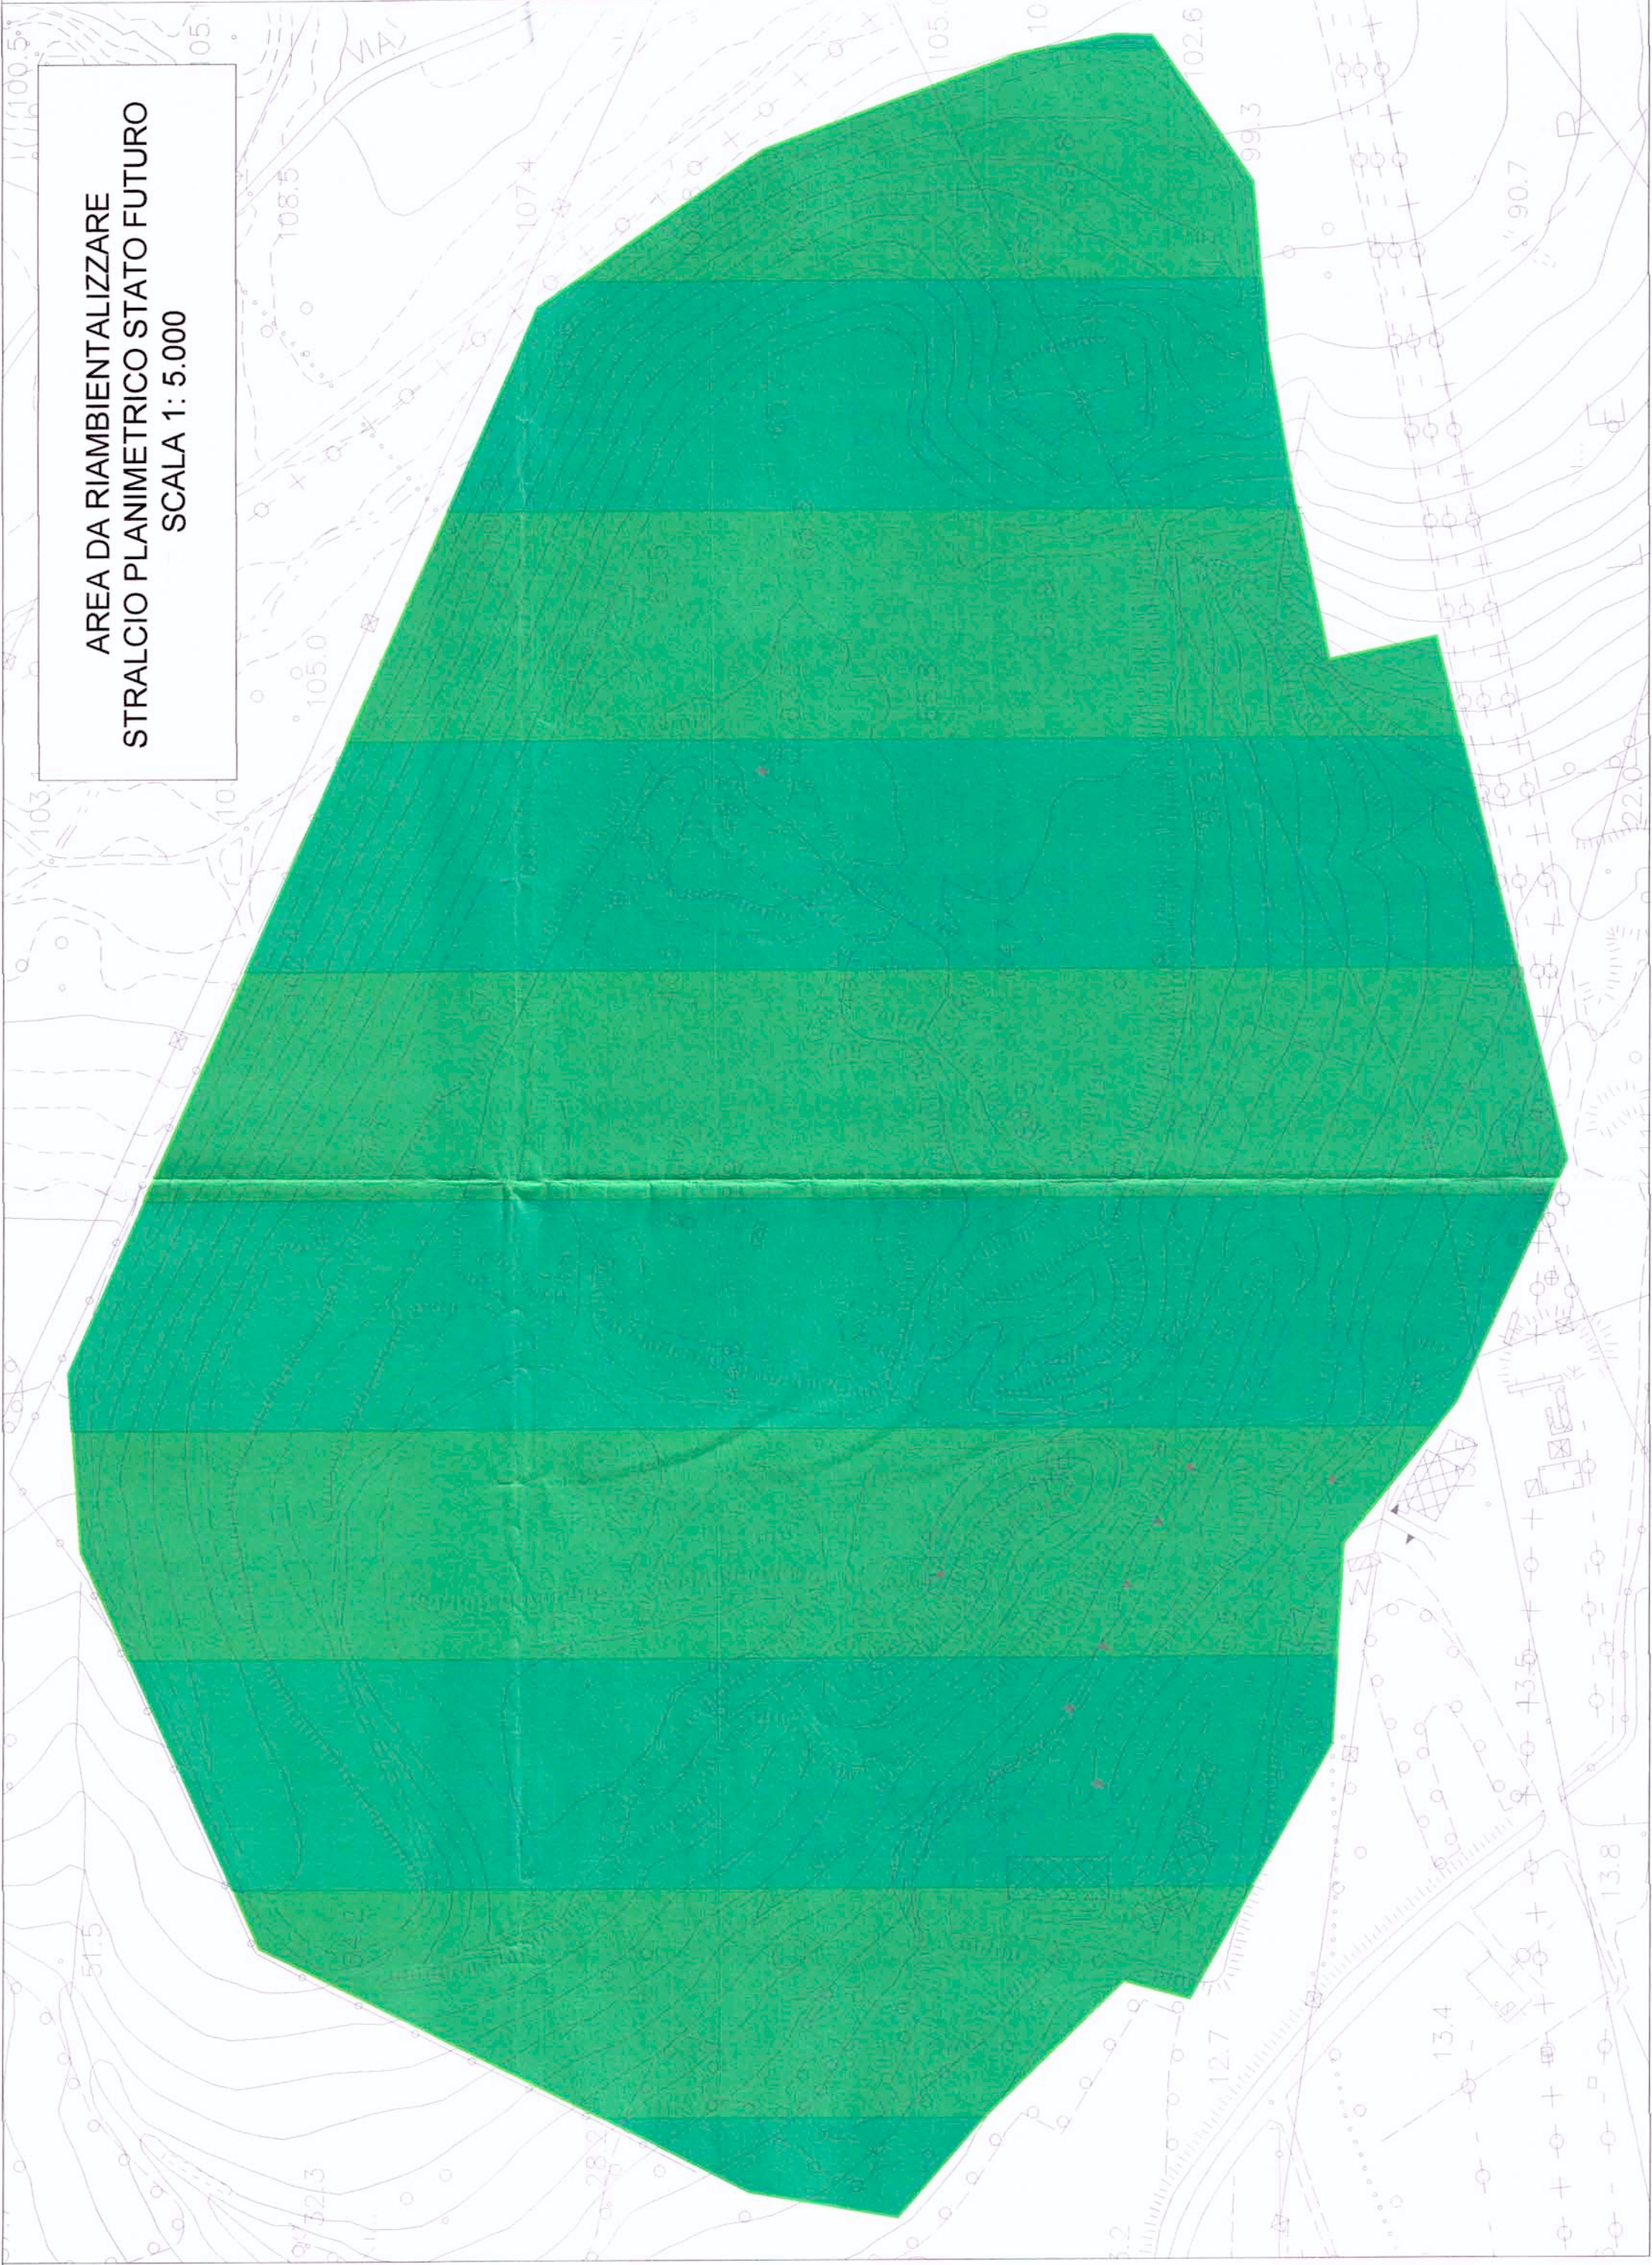


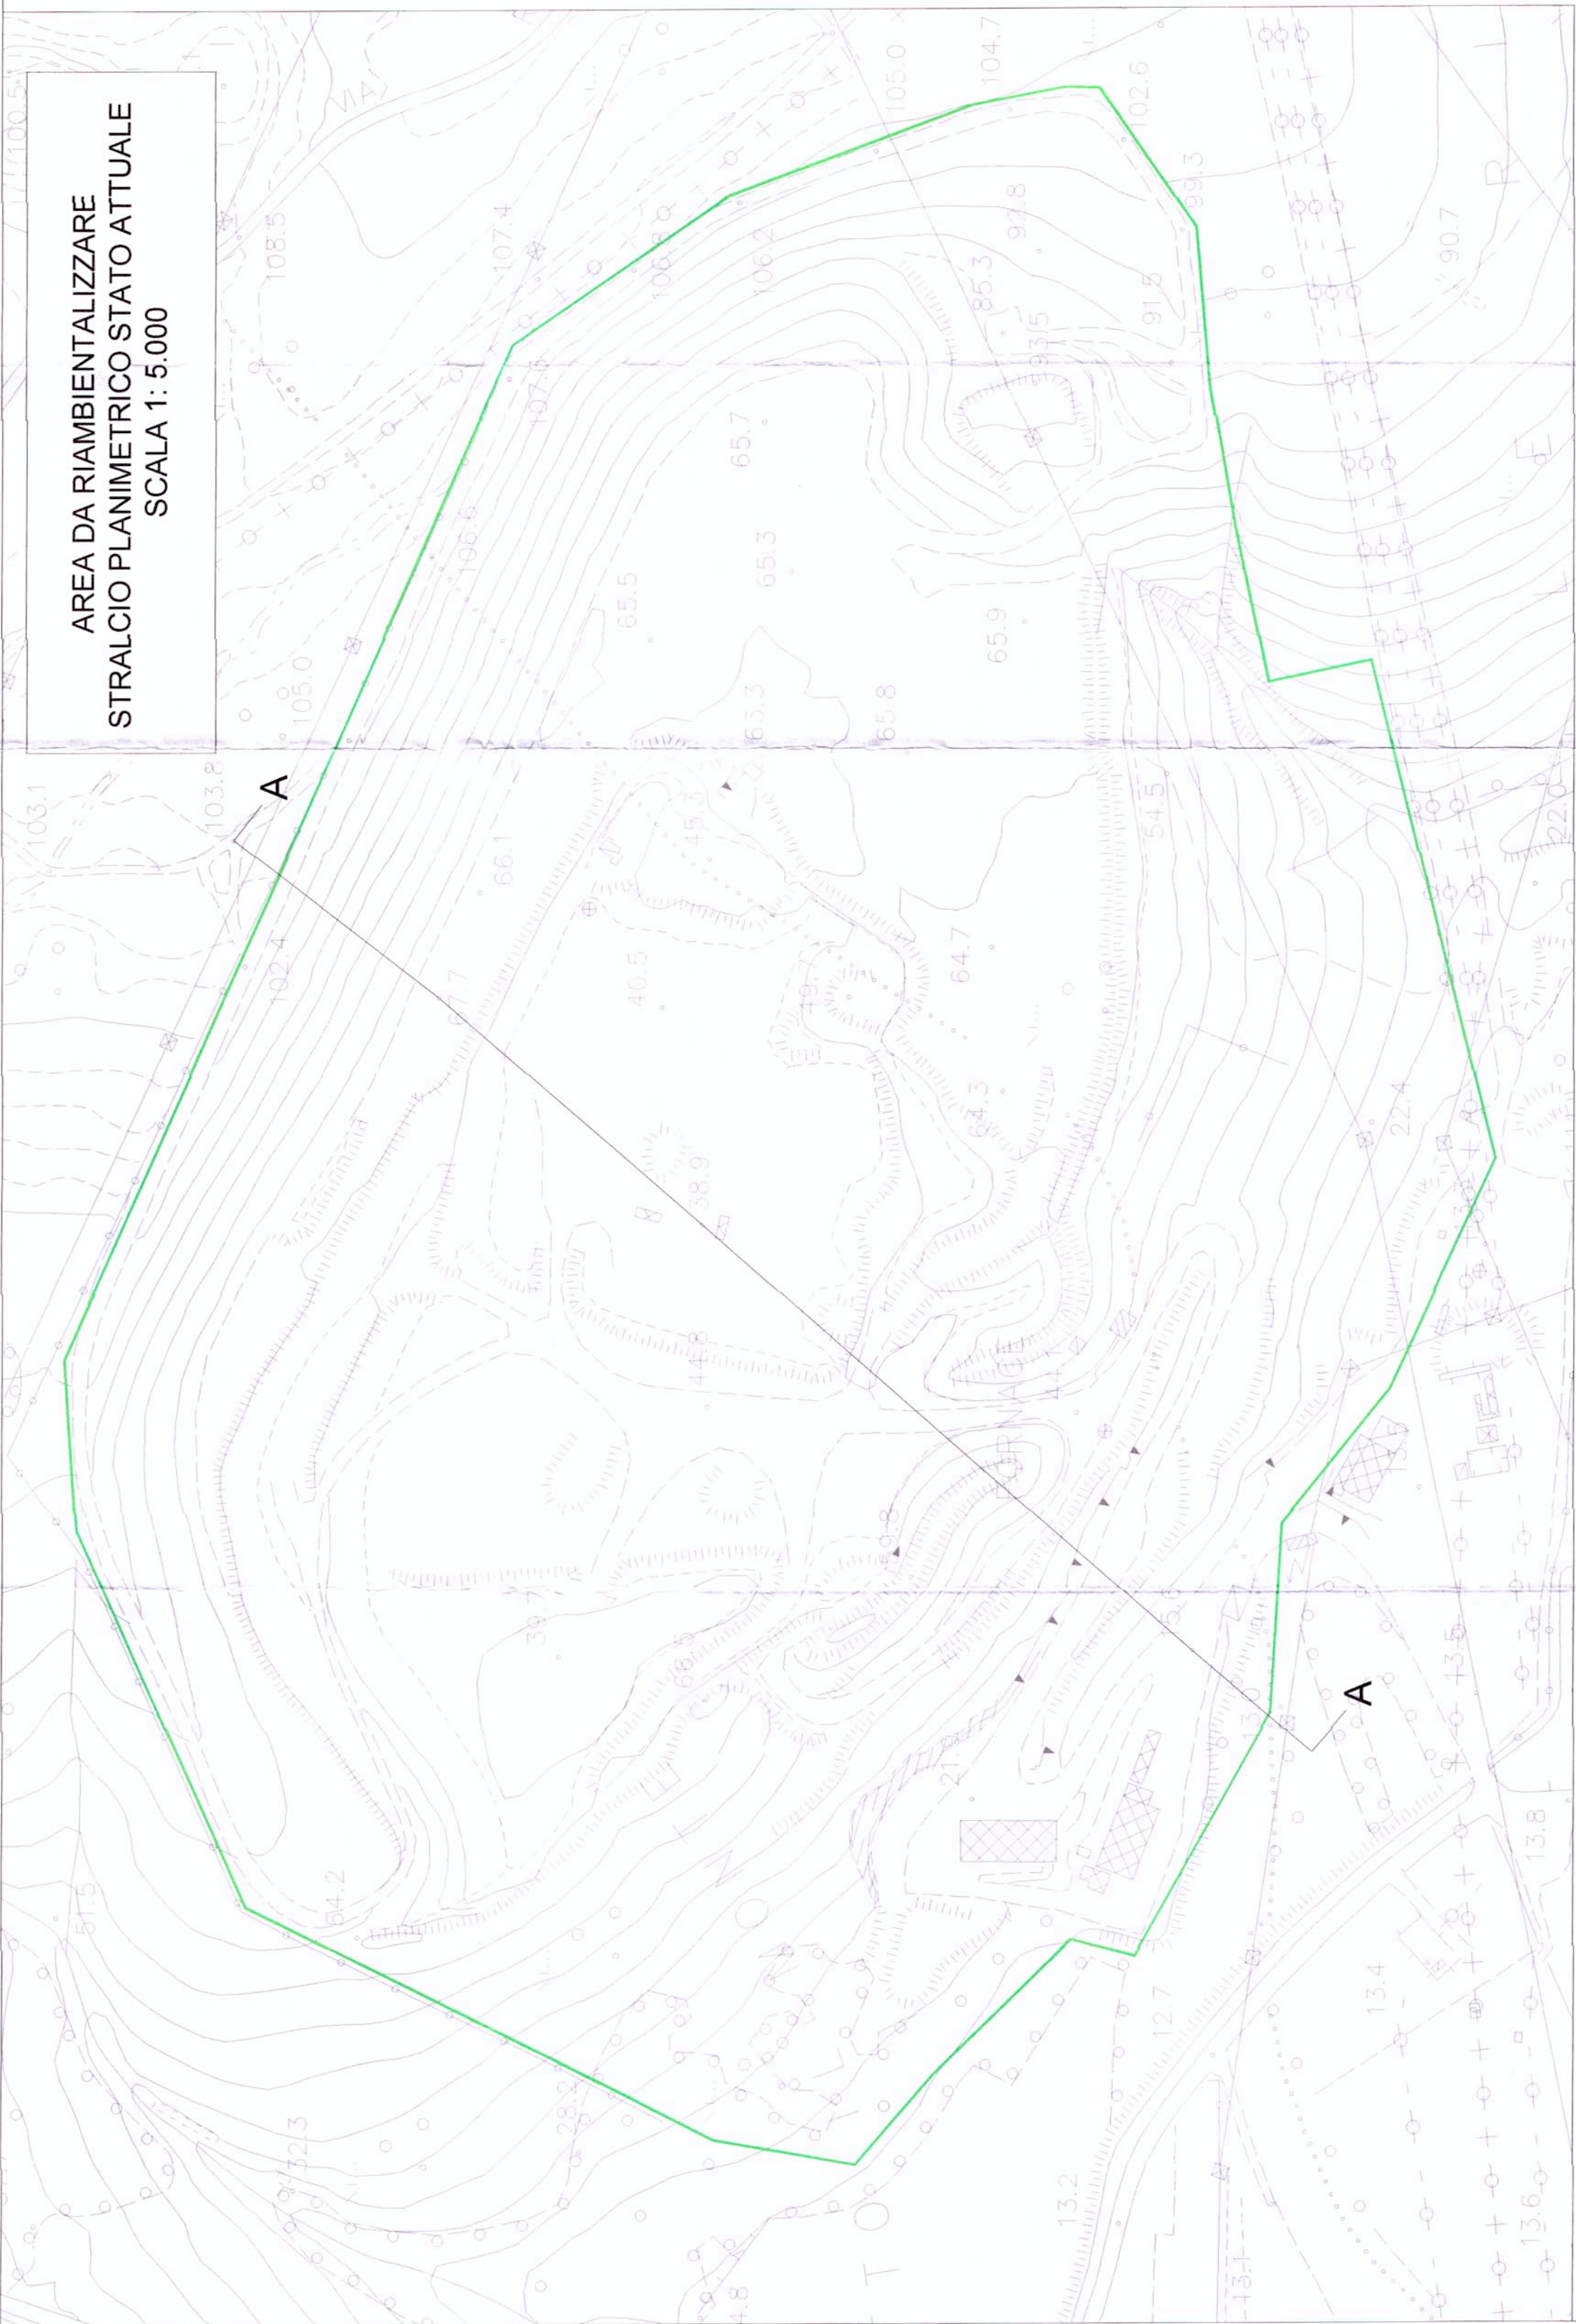

KEY PLAN

SUPERFICE: 270.000 m²

CAPACITA' : c.a. 3.500.000 m³

RIQUALIFICAZIONE MEDIANTE INERBIMENTO
COPERTURA VEGETALE ARBOREA E ARBUSTIVA

SESTI D'IMPIANTO
SCALA 1: 200

ARBUSTI


Rosa canina
(Rosa canina L)

BIANCOSPINO
(Crataegus monogyna Jacq.)

Nocciolo
(Corylus avellana)

ACERO CAMPESTRE
(Acer campestre)

ROVERE
(Quercus petraea)

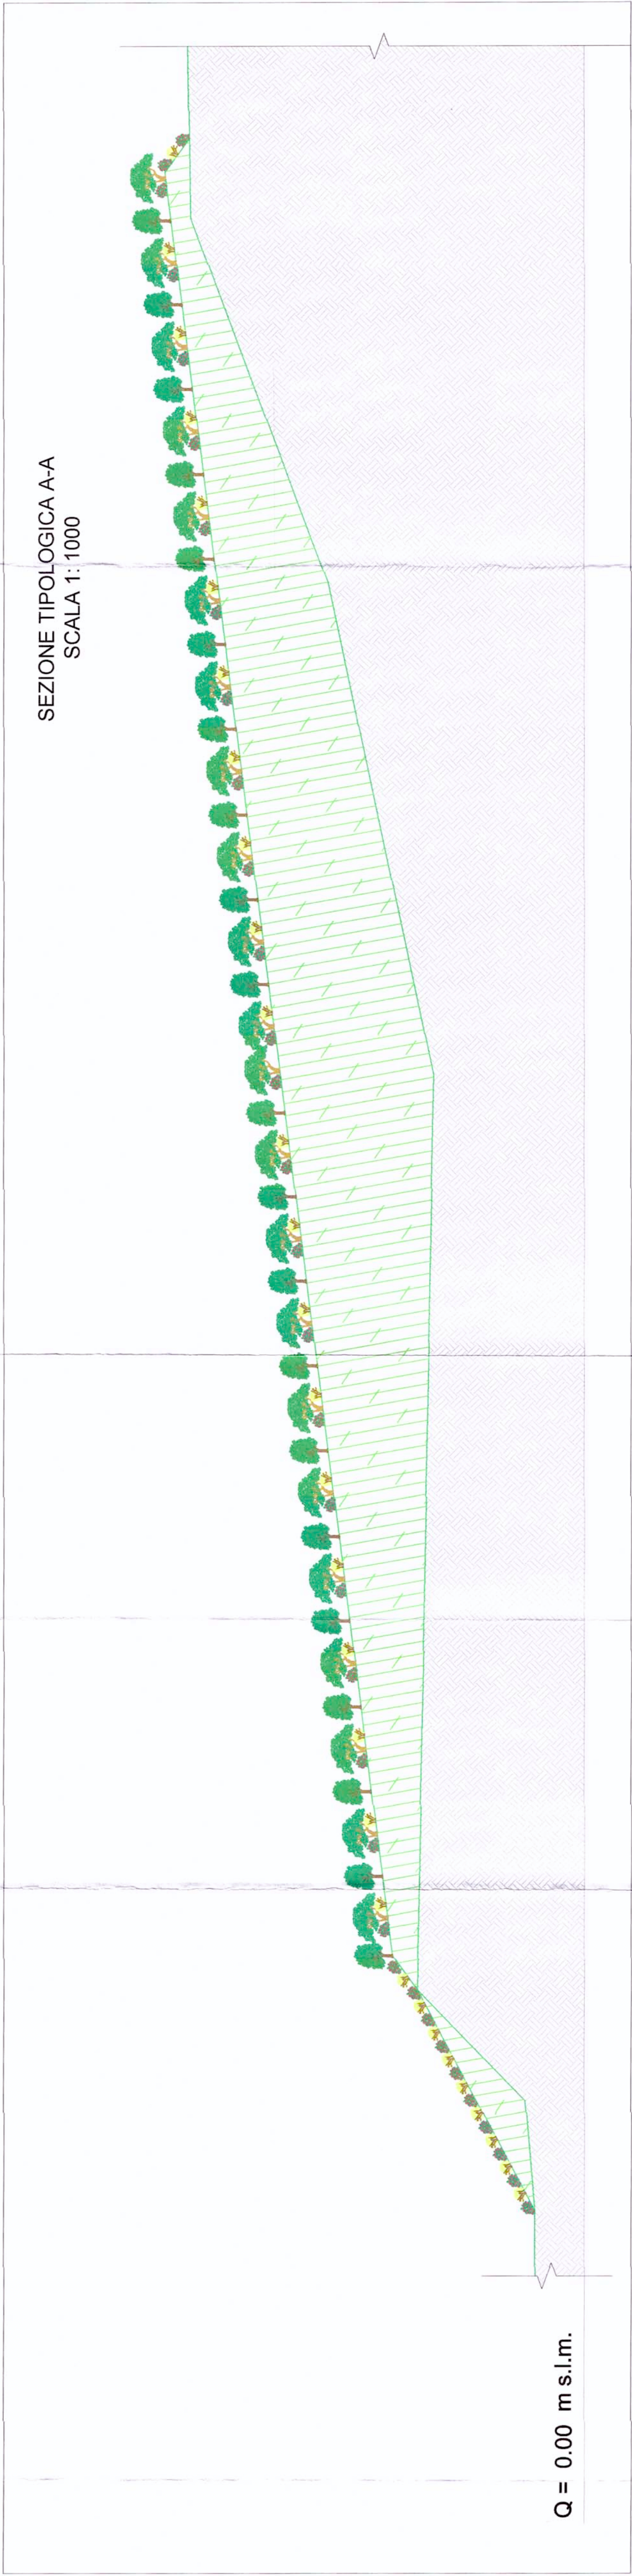

COMMITTENTE

PROGETTAZIONE
E DIREZIONE LAVORI

DIREZIONE TECNICA
U.O.: AMBIENTE E ARCHEOLOGIA

PROGETTO PRELIMINARE

NUOVA LINEA AV/AC VENEZIA - TRIESTE
TRATTA RONCHI - TRIESTE

Interventi di ricomposizione della cava Morite Sei Busi

SCALA : **VARIE**

COMMESSA LOTTO FASE ENTE TIPO DOC. OPERADISCIPLINA PROGR. REV.

L344 **00** **R** **22** **PZ** **TA0000** **001** **A**

Rev.	Descrizione	Redatto	Data	Verificato	Data	Approvato	Data	Autorizzato	Data
A	Emulazione per commenti	REDA D.	18.11.2010	A. Ferial	18.11.2010	F. Basso	18.11.2010	A. Basso	18.11.2010

ITAFERR S.p.A.
Via Venezia 1000 - 30138 Venezia - Italy
Tel. 041/5211111 - Fax 041/5211112
E-mail: info@italferr.it
Pagine: 10/10

Questo progetto è cofinanziato dalla Comunità Europea

FILE: L3440R22PZTA000001A.dwg n. Edib.: **2/5**