

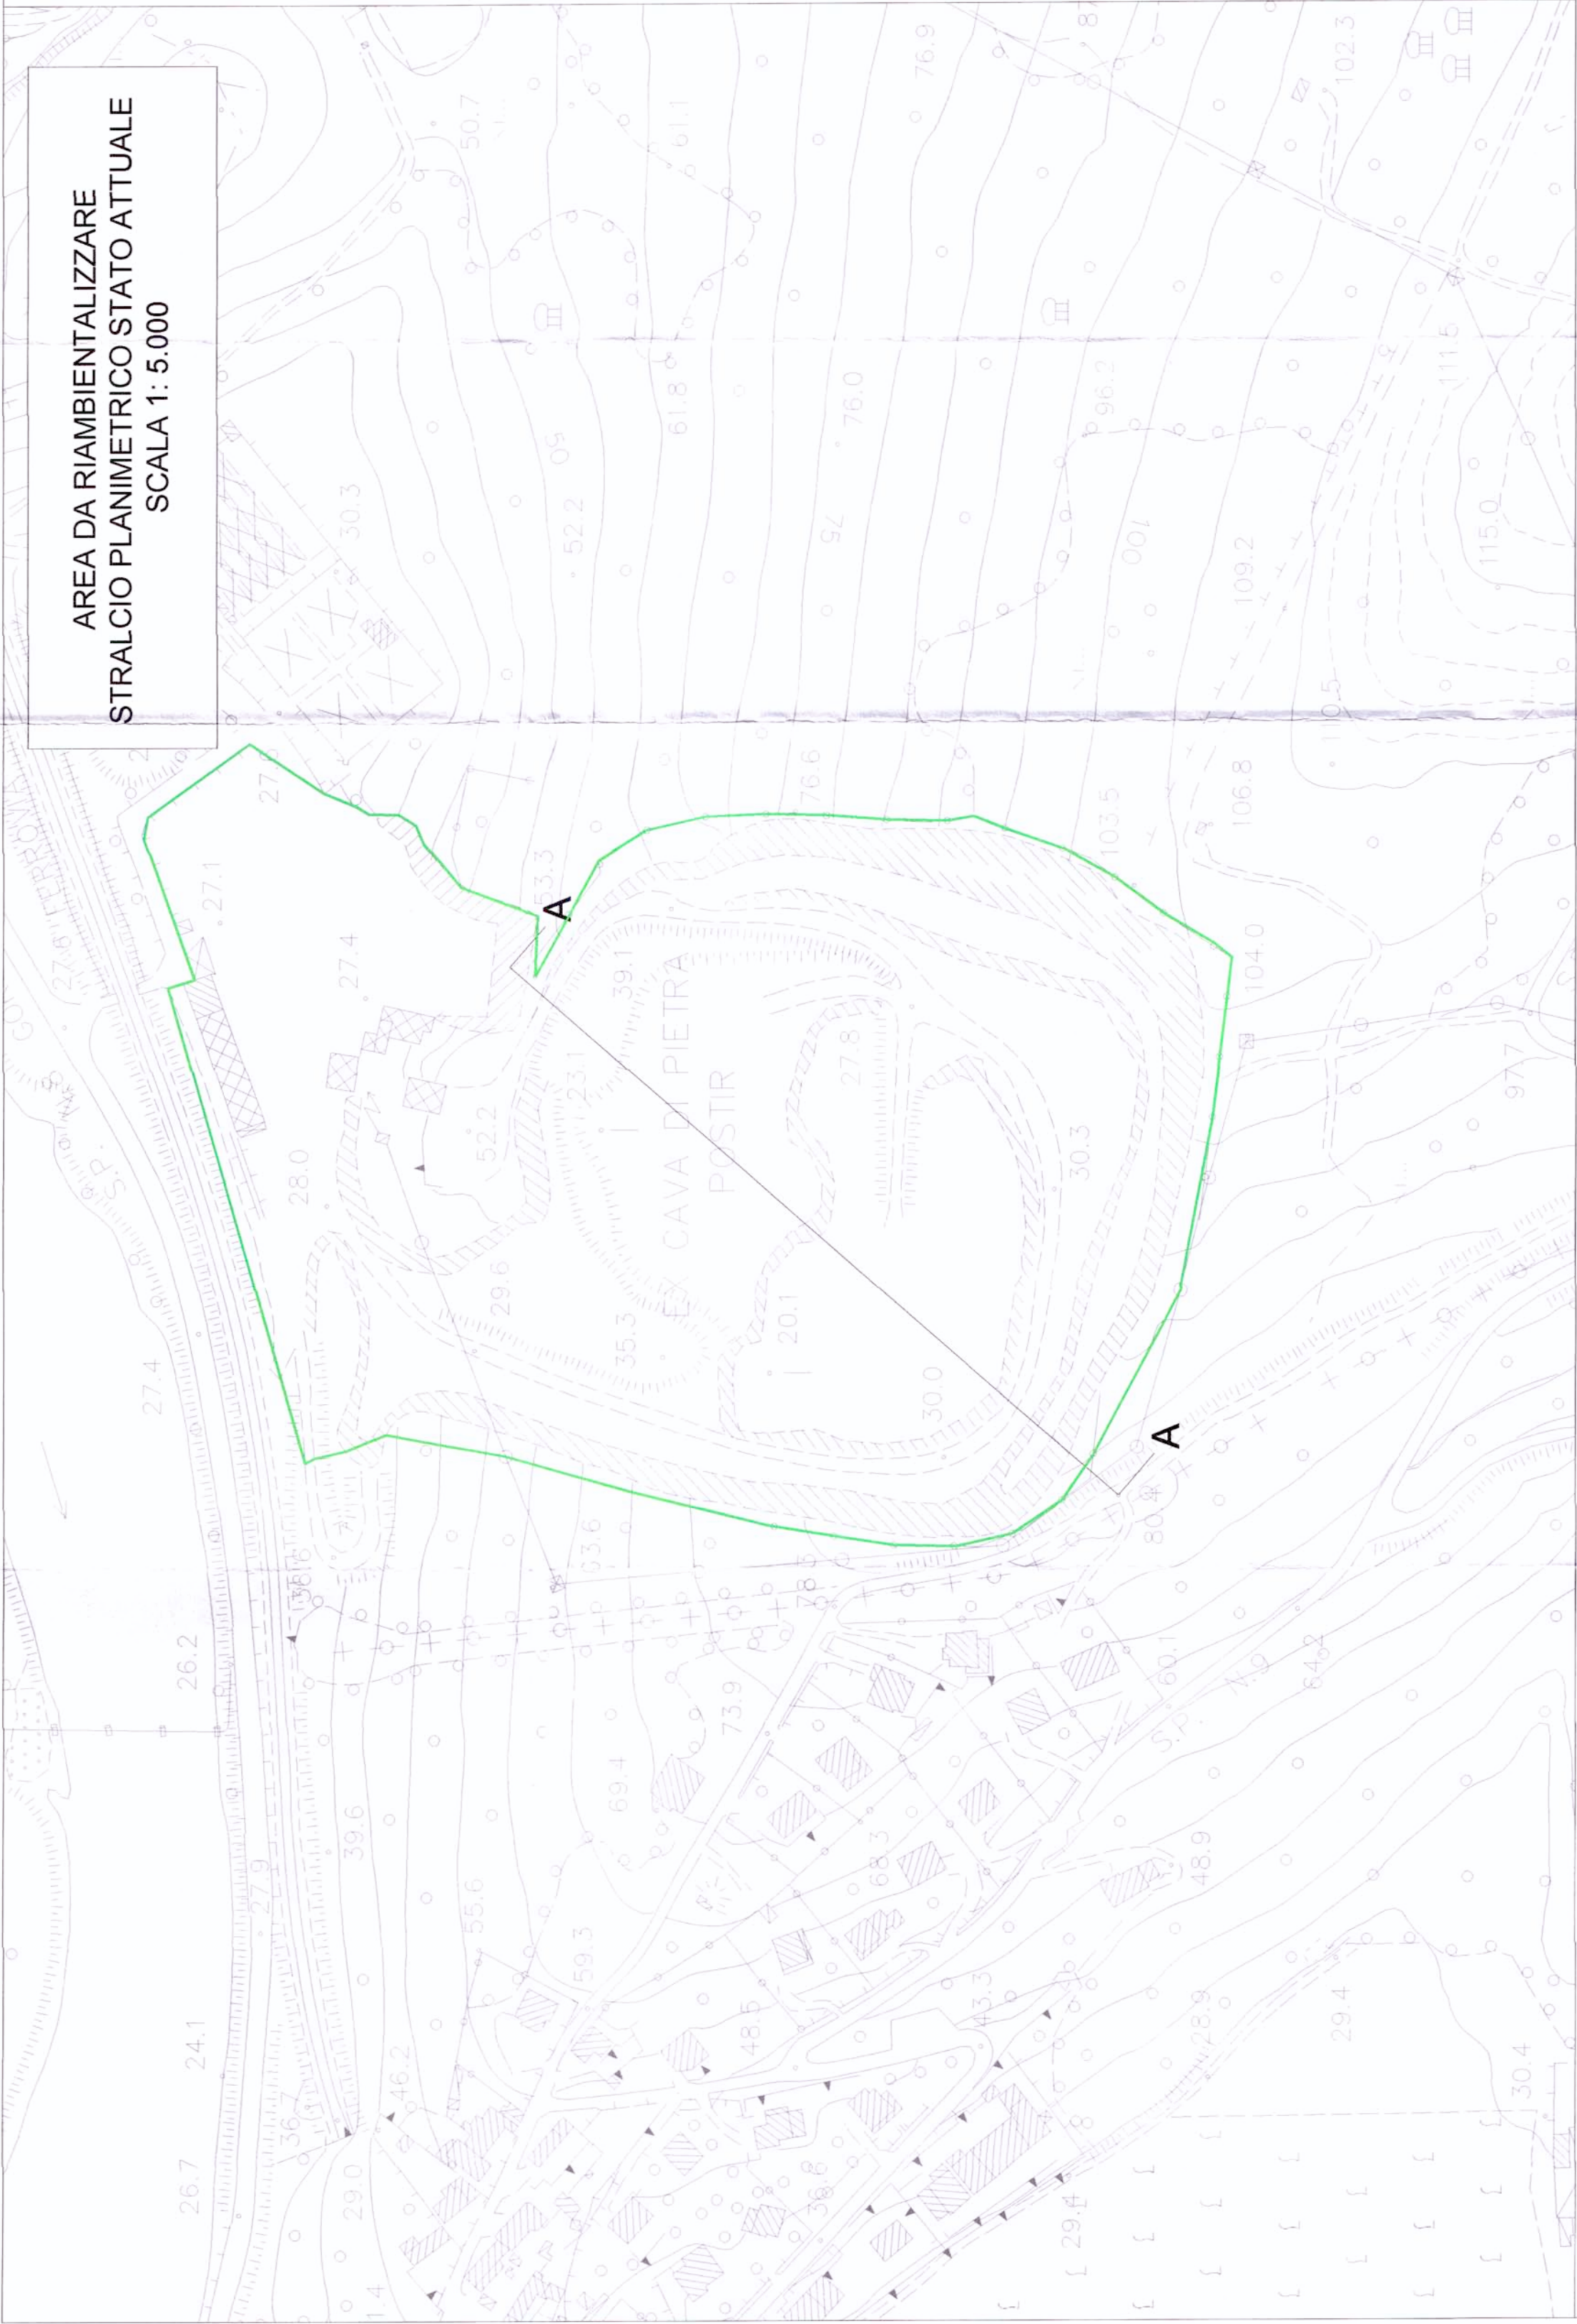


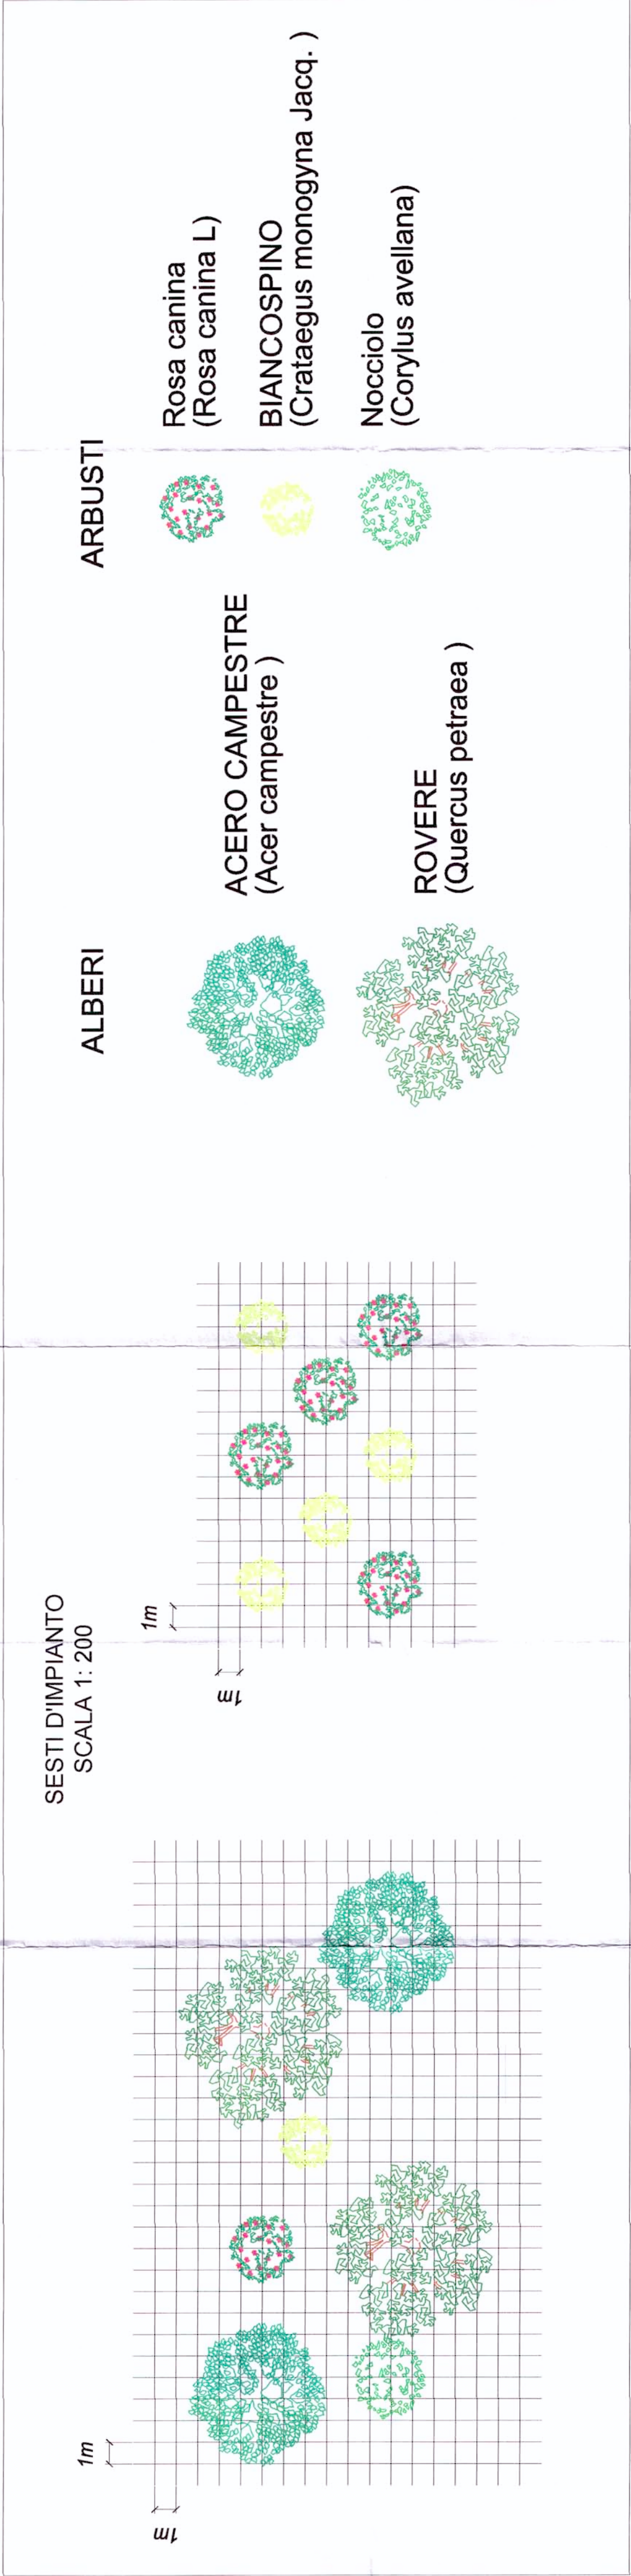

KEY PLAN

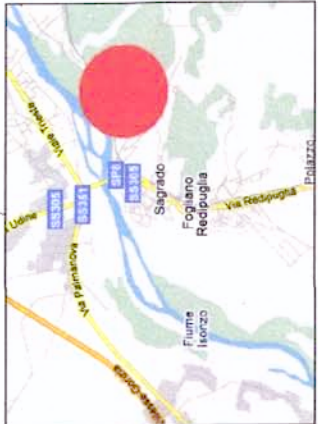

SUPERFICE: 74.000 m²
CAPACITA' : c.a. 1.120.000 m³
RIQUALIFICAZIONE MEDIANTE INERBIMENTO
COPERTURA VEGETALE ARBOREA E ARBUSTIVA

COMMITTENTE



PROGETTAZIONE
E DIREZIONE LAVORI



DIREZIONE TECNICA
U.O.: AMBIENTE E ARCHEOLOGIA

PROGETTO PRELIMINARE

NUOVA LINEA AV/AC VENEZIA - TRIESTE
TRATTA RONCHI - TRIESTE

Interventi di ricomposizione della cava ex Postir

SCALA:	VARIE
--------	-------

COMMESSA	LOTTO	FASE	ENTE	TIPO DOC.	OPERADISCIPLINA	PROGR.	REV.
L344	00	R	22	PZ	TA0000	004	A

Rev.	Descrizione	Redatto	Data	Verificato	Data	Approvato	Data	Autorizzato	Data
A	Emissione per commenti	REDA, D.	18.11.2010	A. Ferrel	18.11.2010	FORENTINO	18.11.2010		