


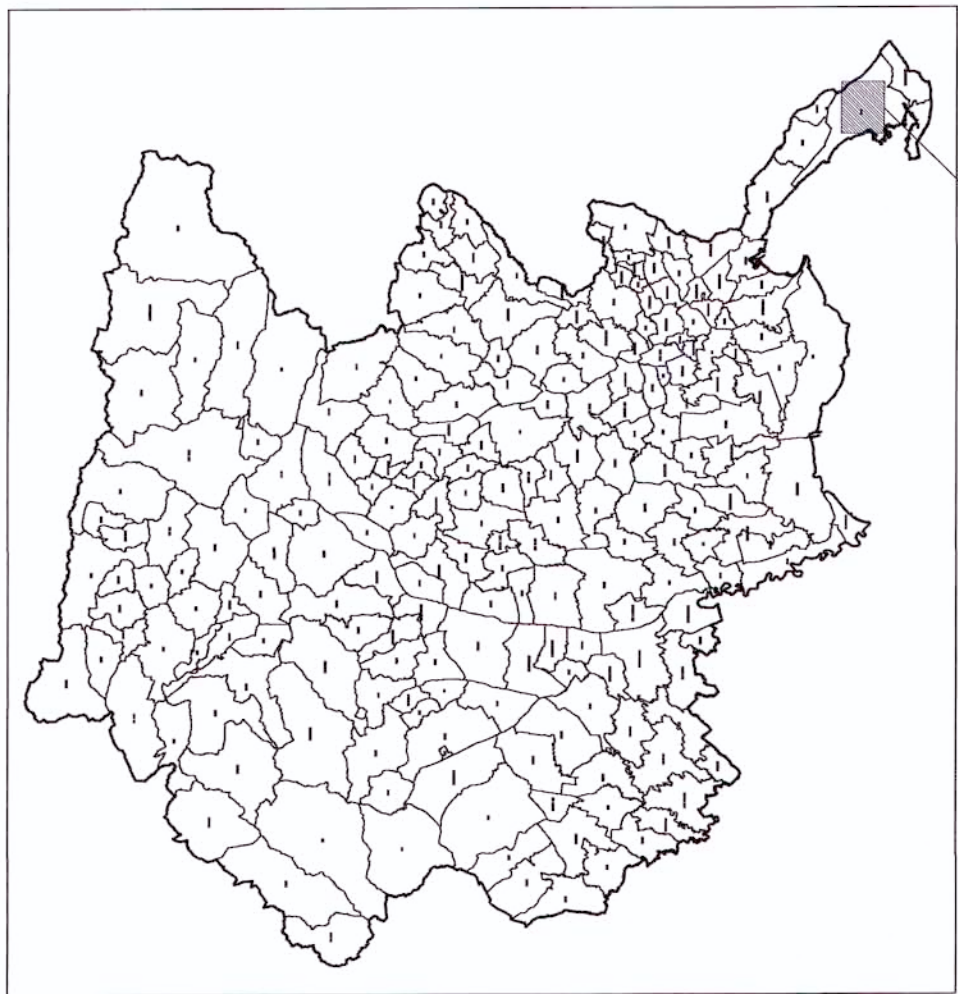


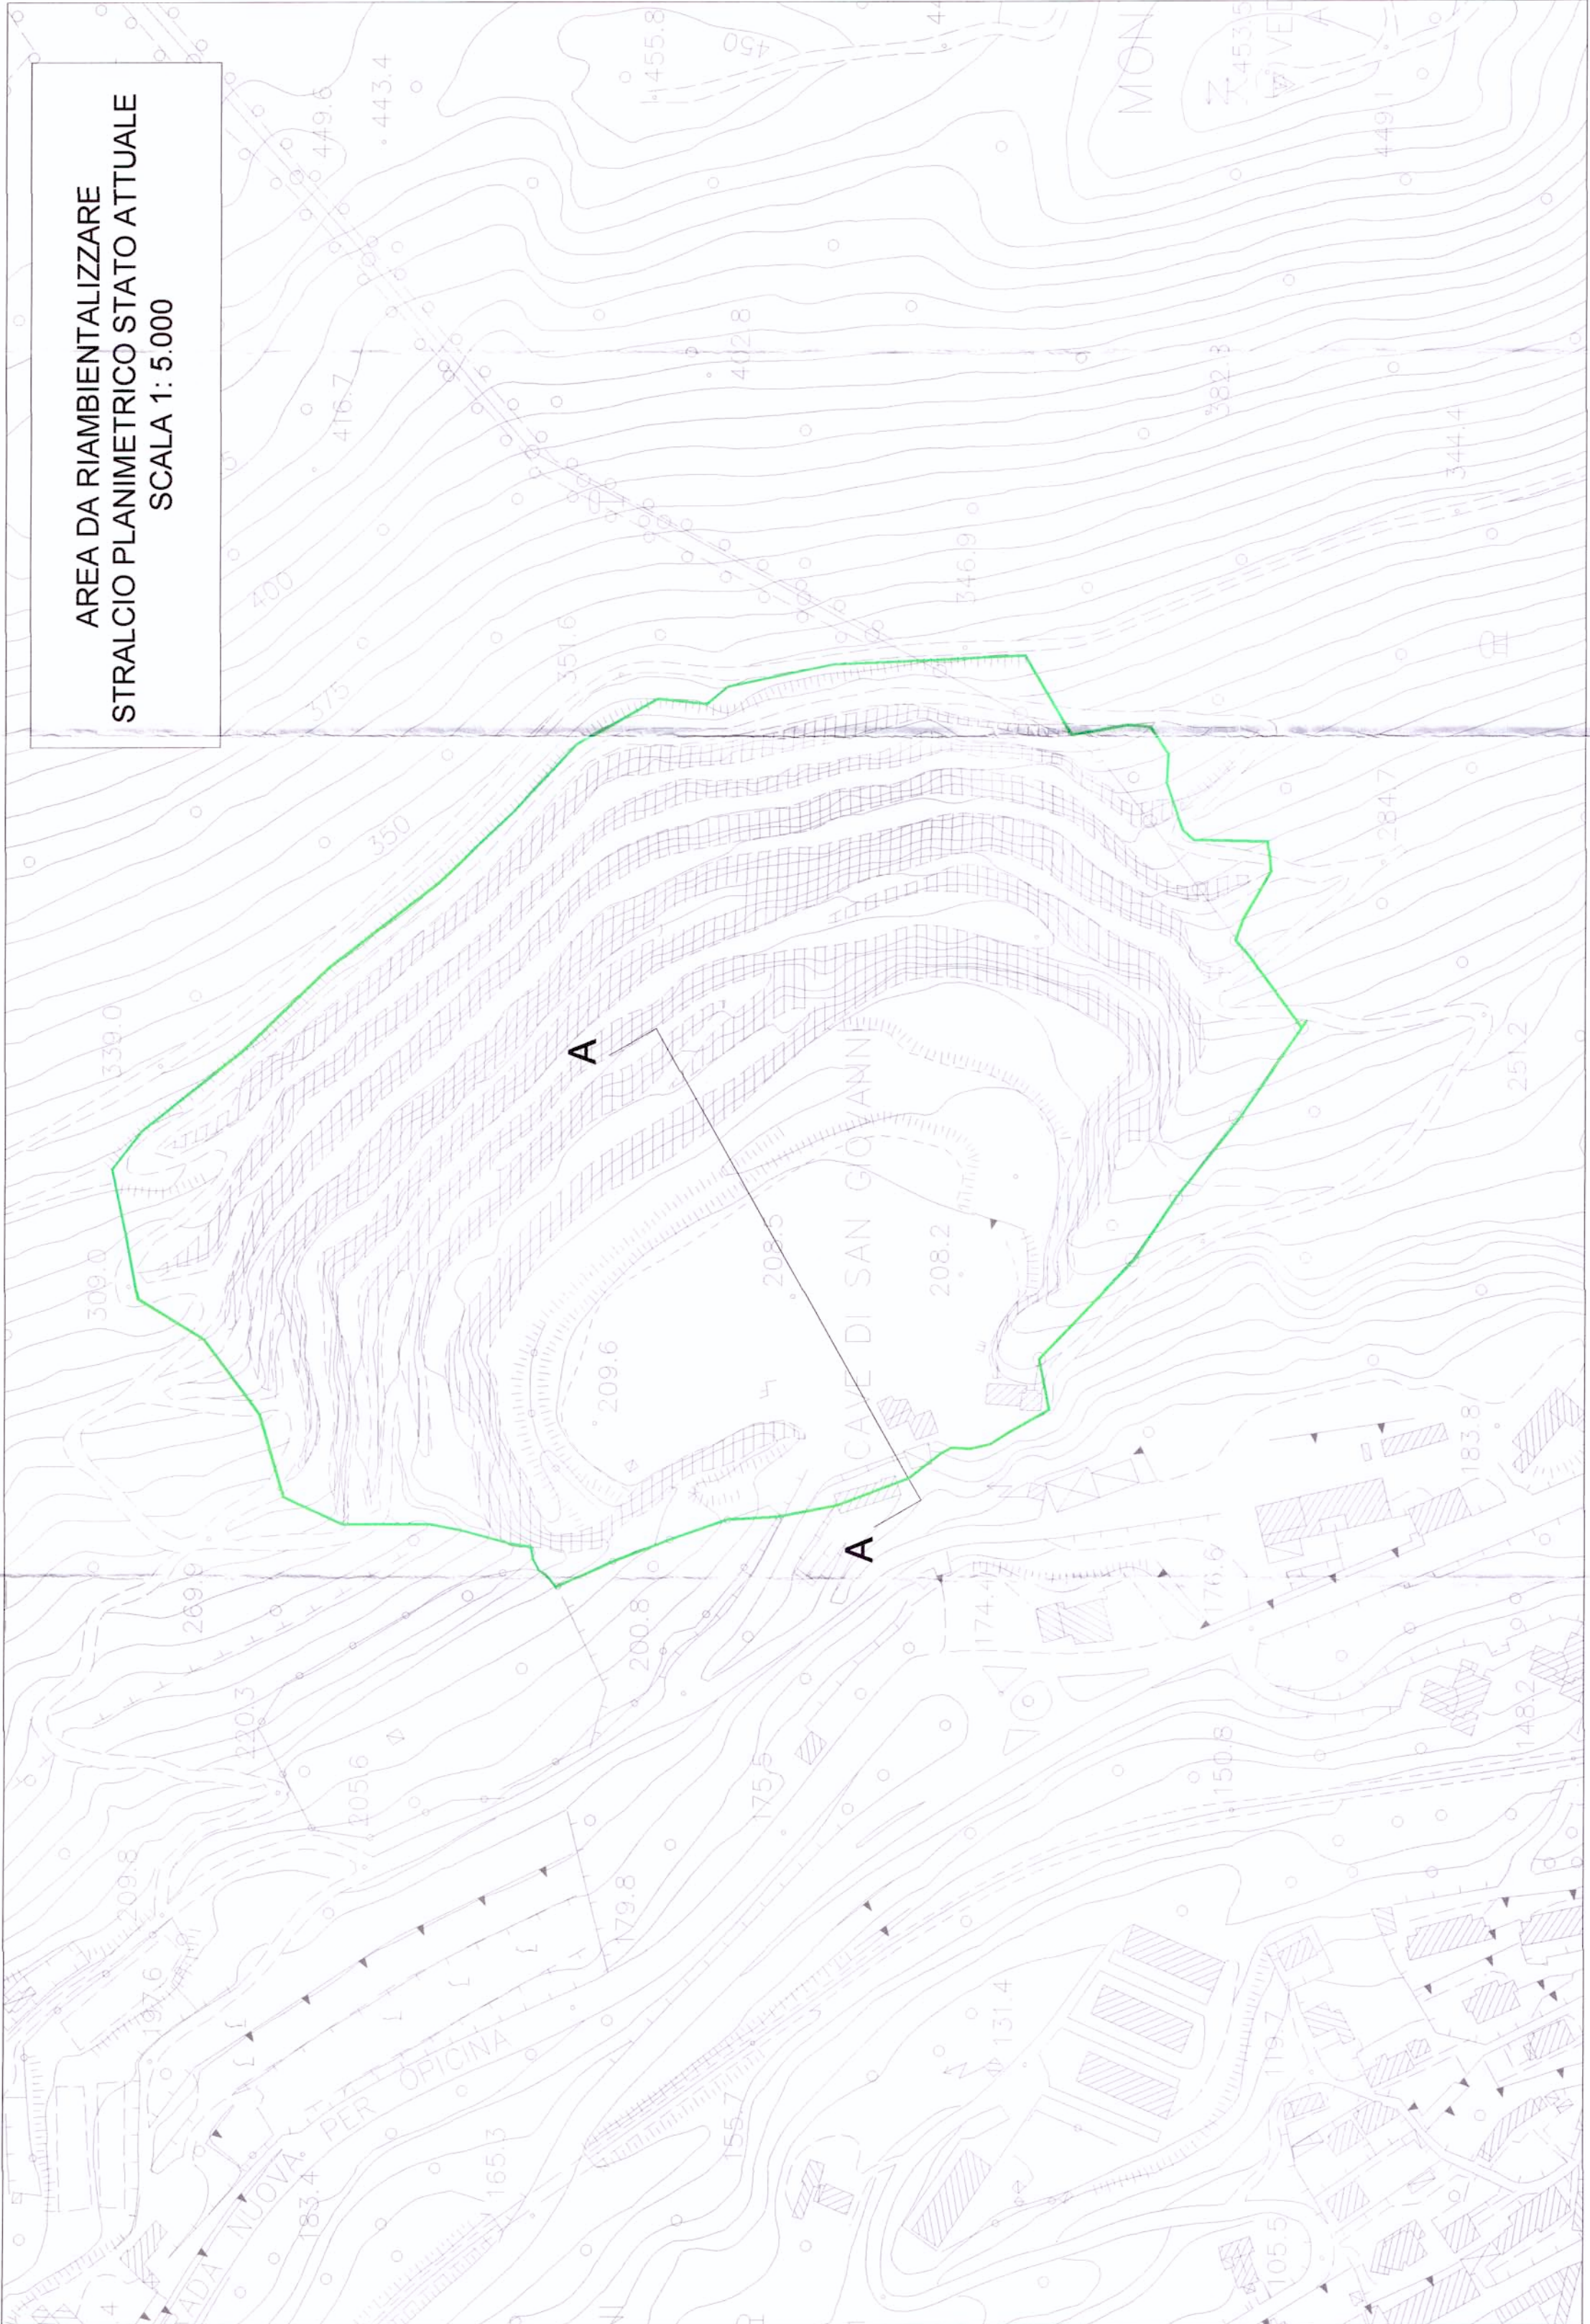


KEY PLAN

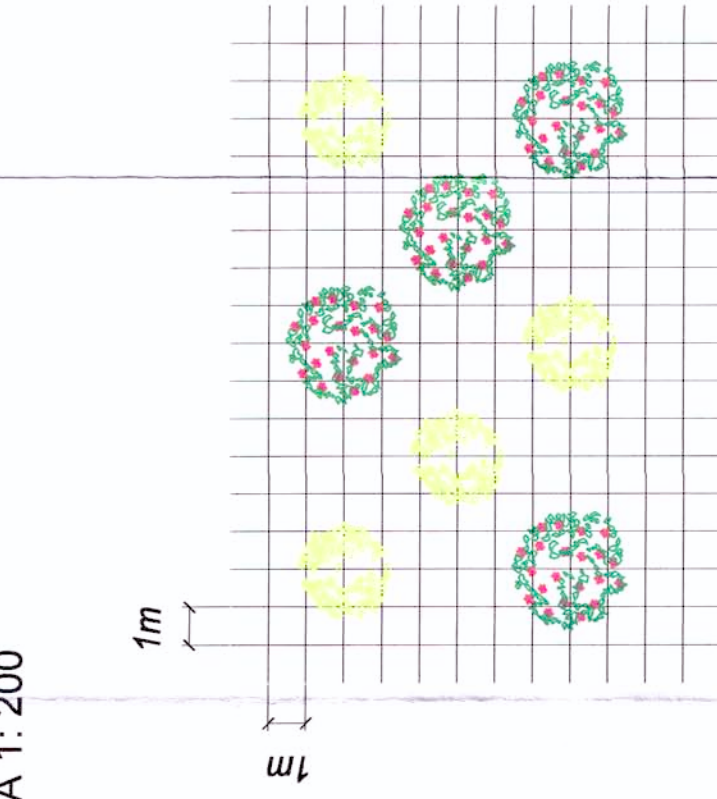

SESTI D'IMPIANTO
SCALA 1: 200

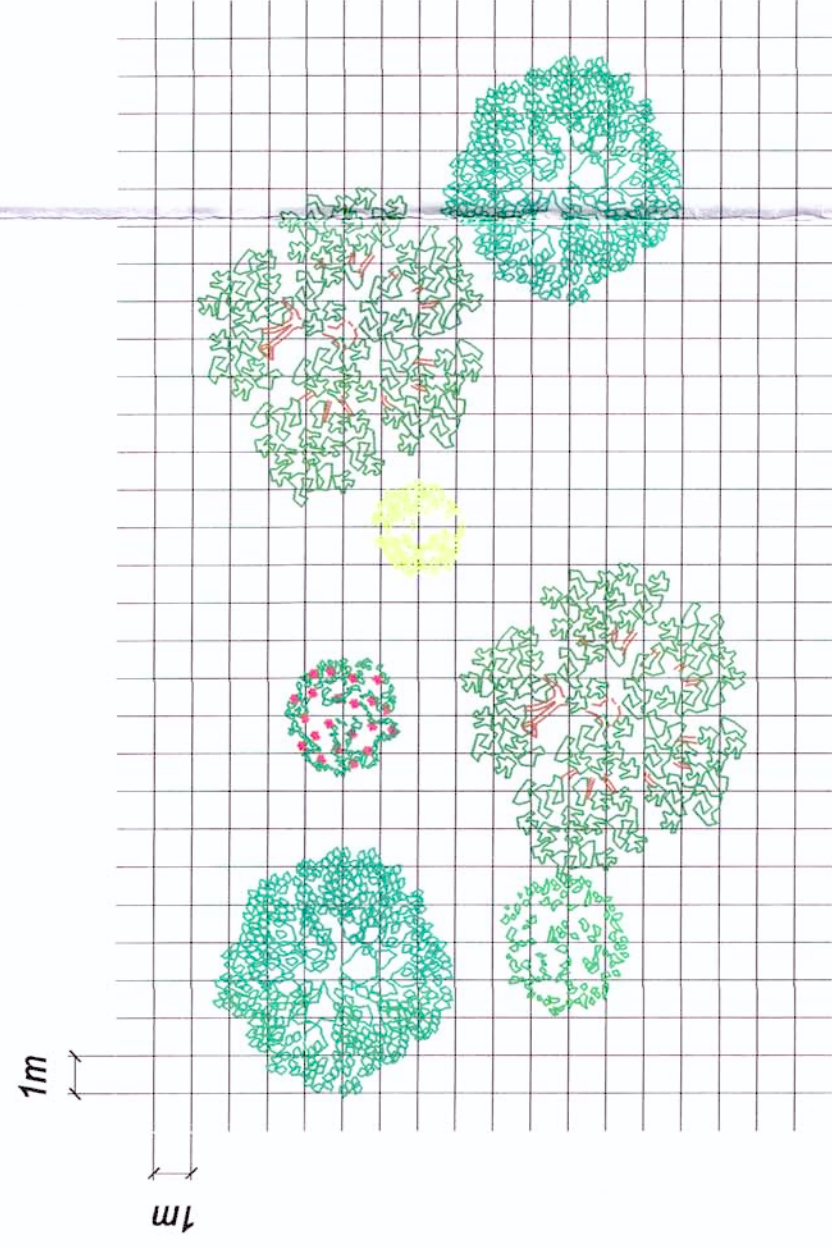

ALBERI

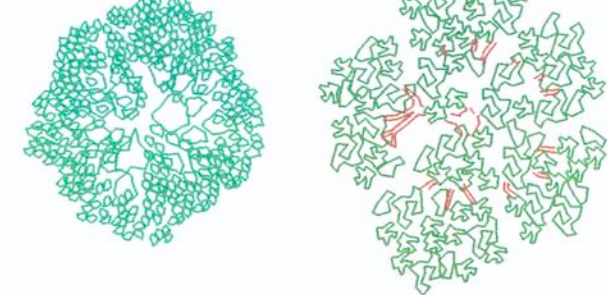

ARBUSTI



- ACERO CAMPESTRE
(Acer campestre)
- ROVERE
(Quercus petraea)
- Rosa canina
(Rosa canina L)
- BIANCOSPINO
(Crataegus monogyna Jacq.)
- Nocciolo
(Corylus avellana)

SUPERFICE: 98.000 m²

CAPACITA' : c.a. 350.000 m³

RIQUALIFICAZIONE MEDIANTE INCRONTO
COBERTURA VEGETALE ARBOREA E ARBUSTIVA



COMMITTENTE



PROGETTAZIONE
E DIREZIONE LAVORI



DIREZIONE TECNICA
U.O.: AMBIENTE E ARCHEOLOGIA

PROGETTO PRELIMINARE

NUOVA LINEA AV/AC VENEZIA - TRIESTE
TRATTA RONCHI - TRIESTE

Interventi di ricomposizione della cava San Giovanni

SCALA 1:	
VARIE	

STRALCIO PLANIMETRICO E SEZIONE TIPOLOGICA

COMMESSA LOTTO FASE ENTE TIPO DOC. OPERADISCIPLINA PROGR. REV.

L344	00	R	22	PZ	TA0000	005	A
------	----	---	----	----	--------	-----	---

Revis.	Descrizione	Redatto	Verificato	Data	Approvato	Data	Autorizzato	Data
A	Emissione per comando	2024.12.11	2024.12.11	2024.12.11	2024.12.11	2024.12.11	2024.12.11	2024.12.11