




PIANTA CHIAVE

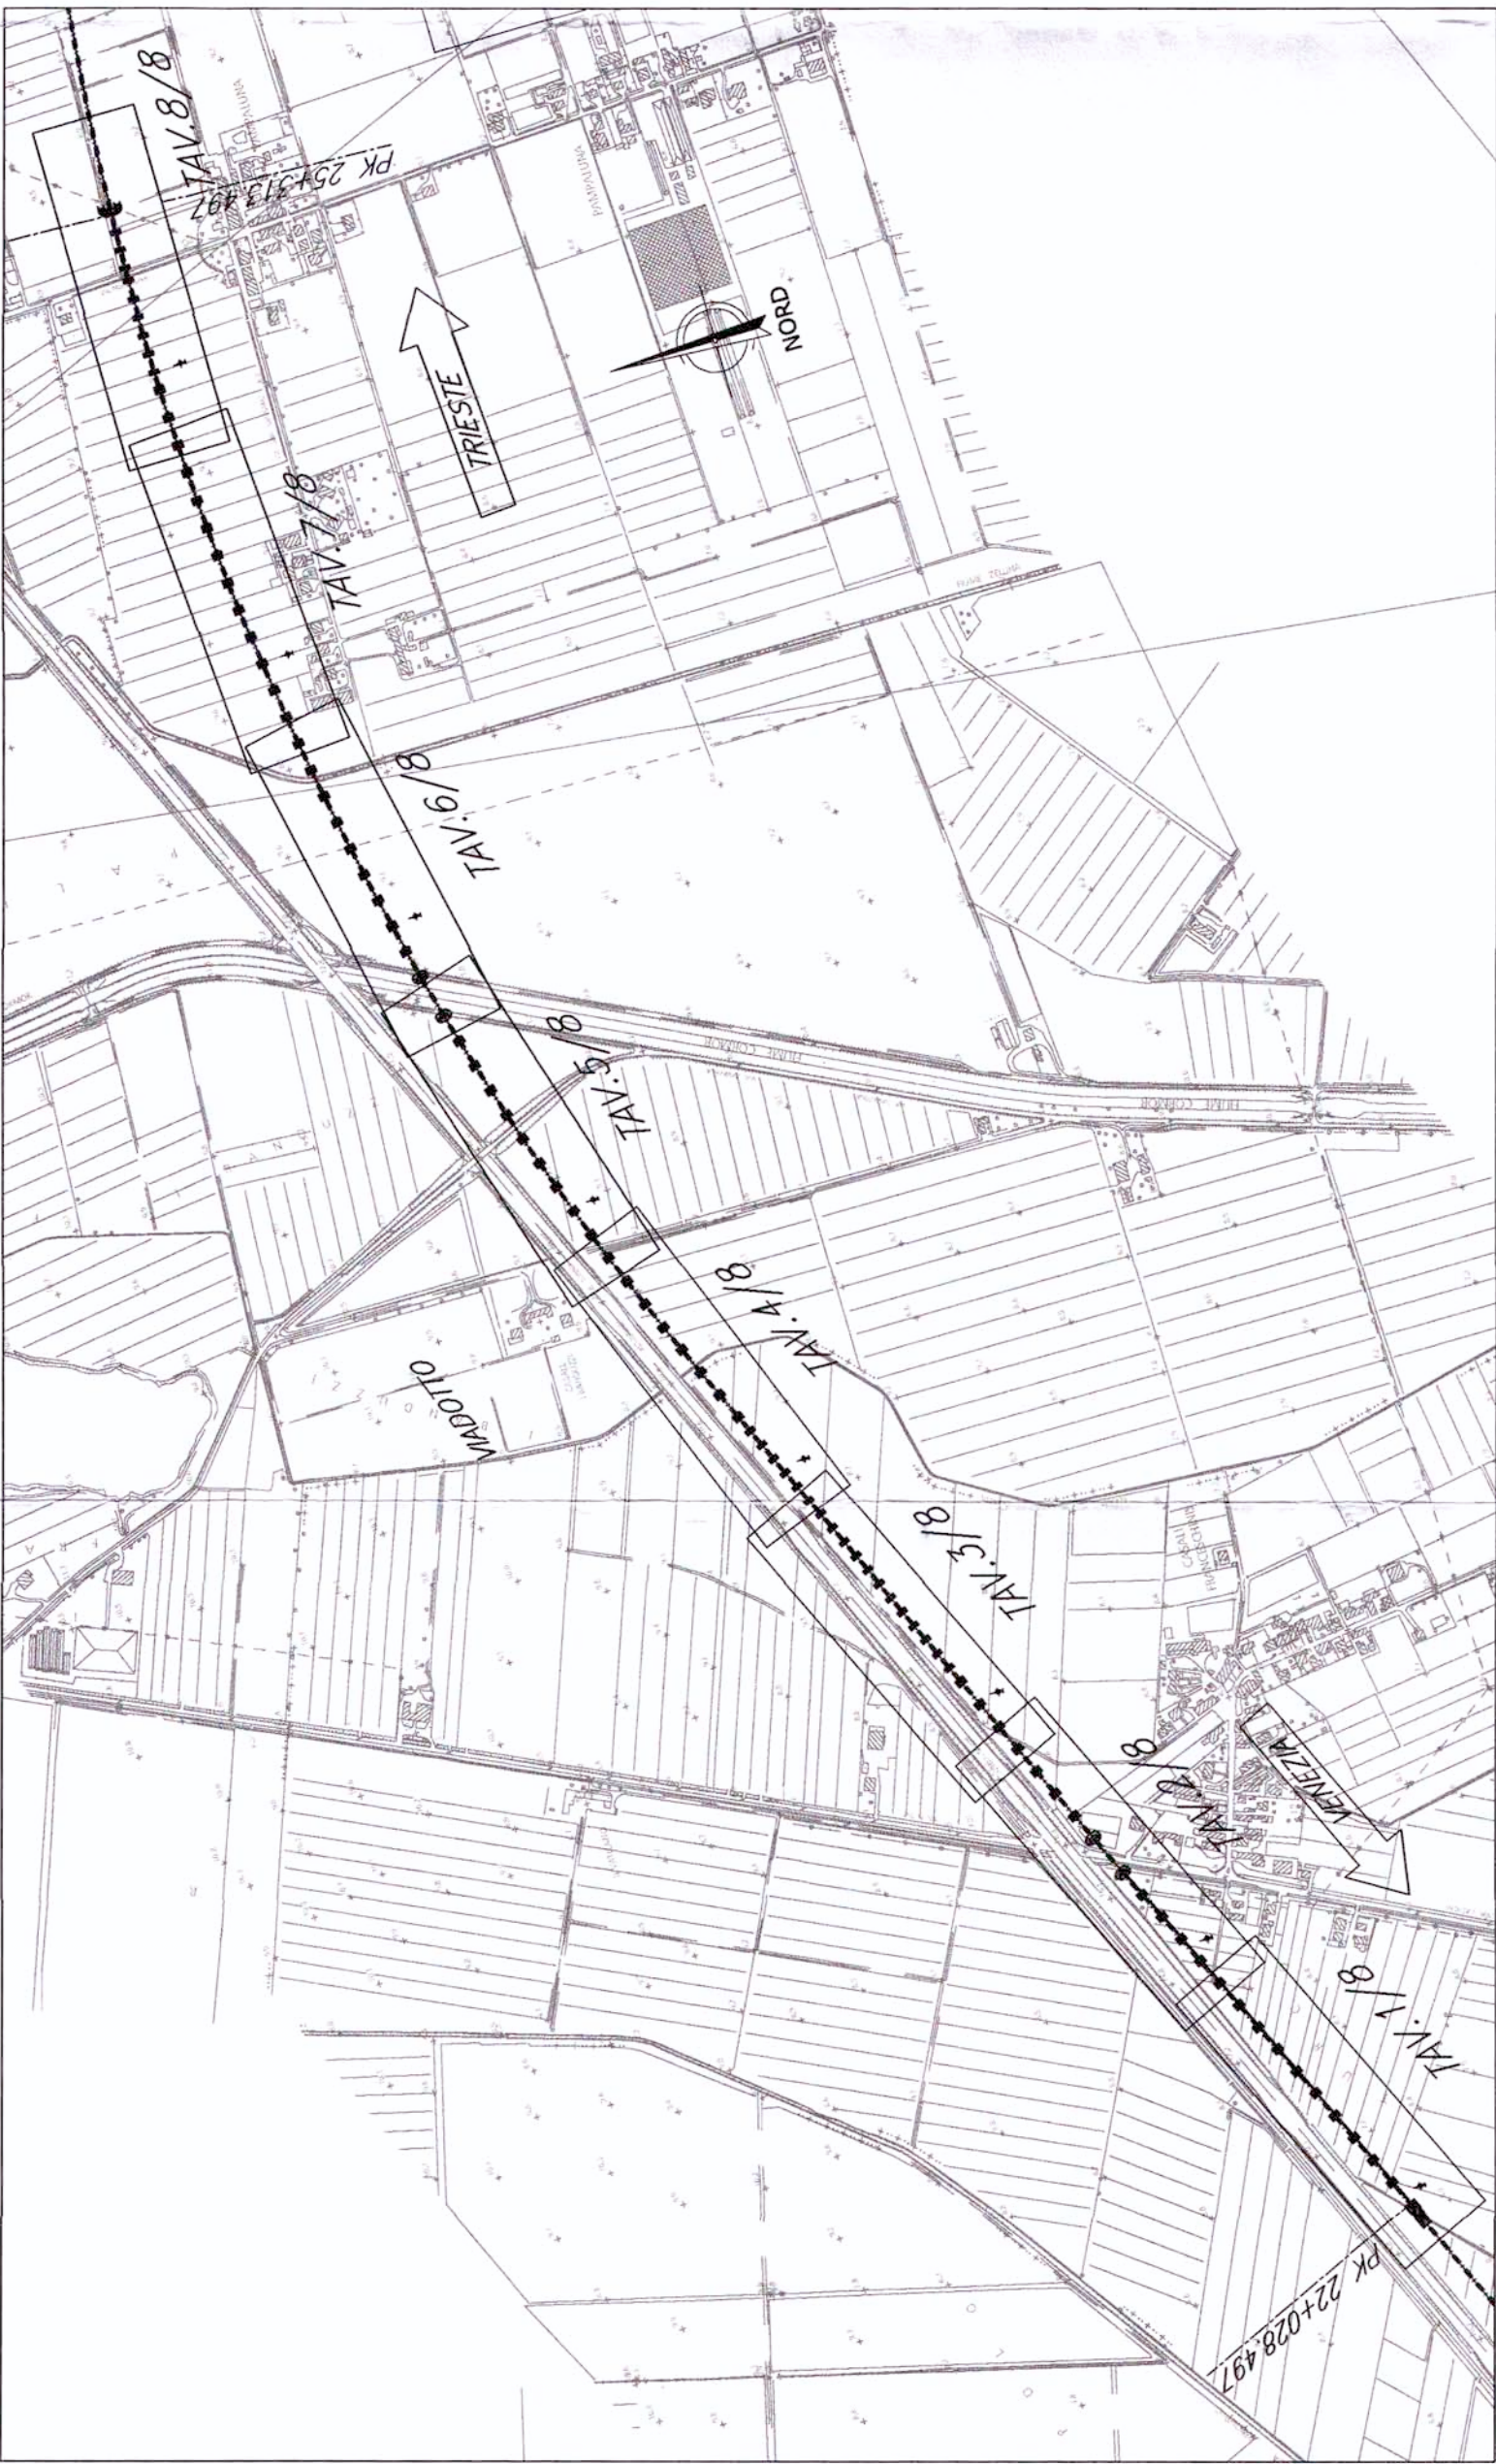


SSEZIONE TIPO PER IMPALCATO DI LUCE 40.00 m
— Scala 1:100 —

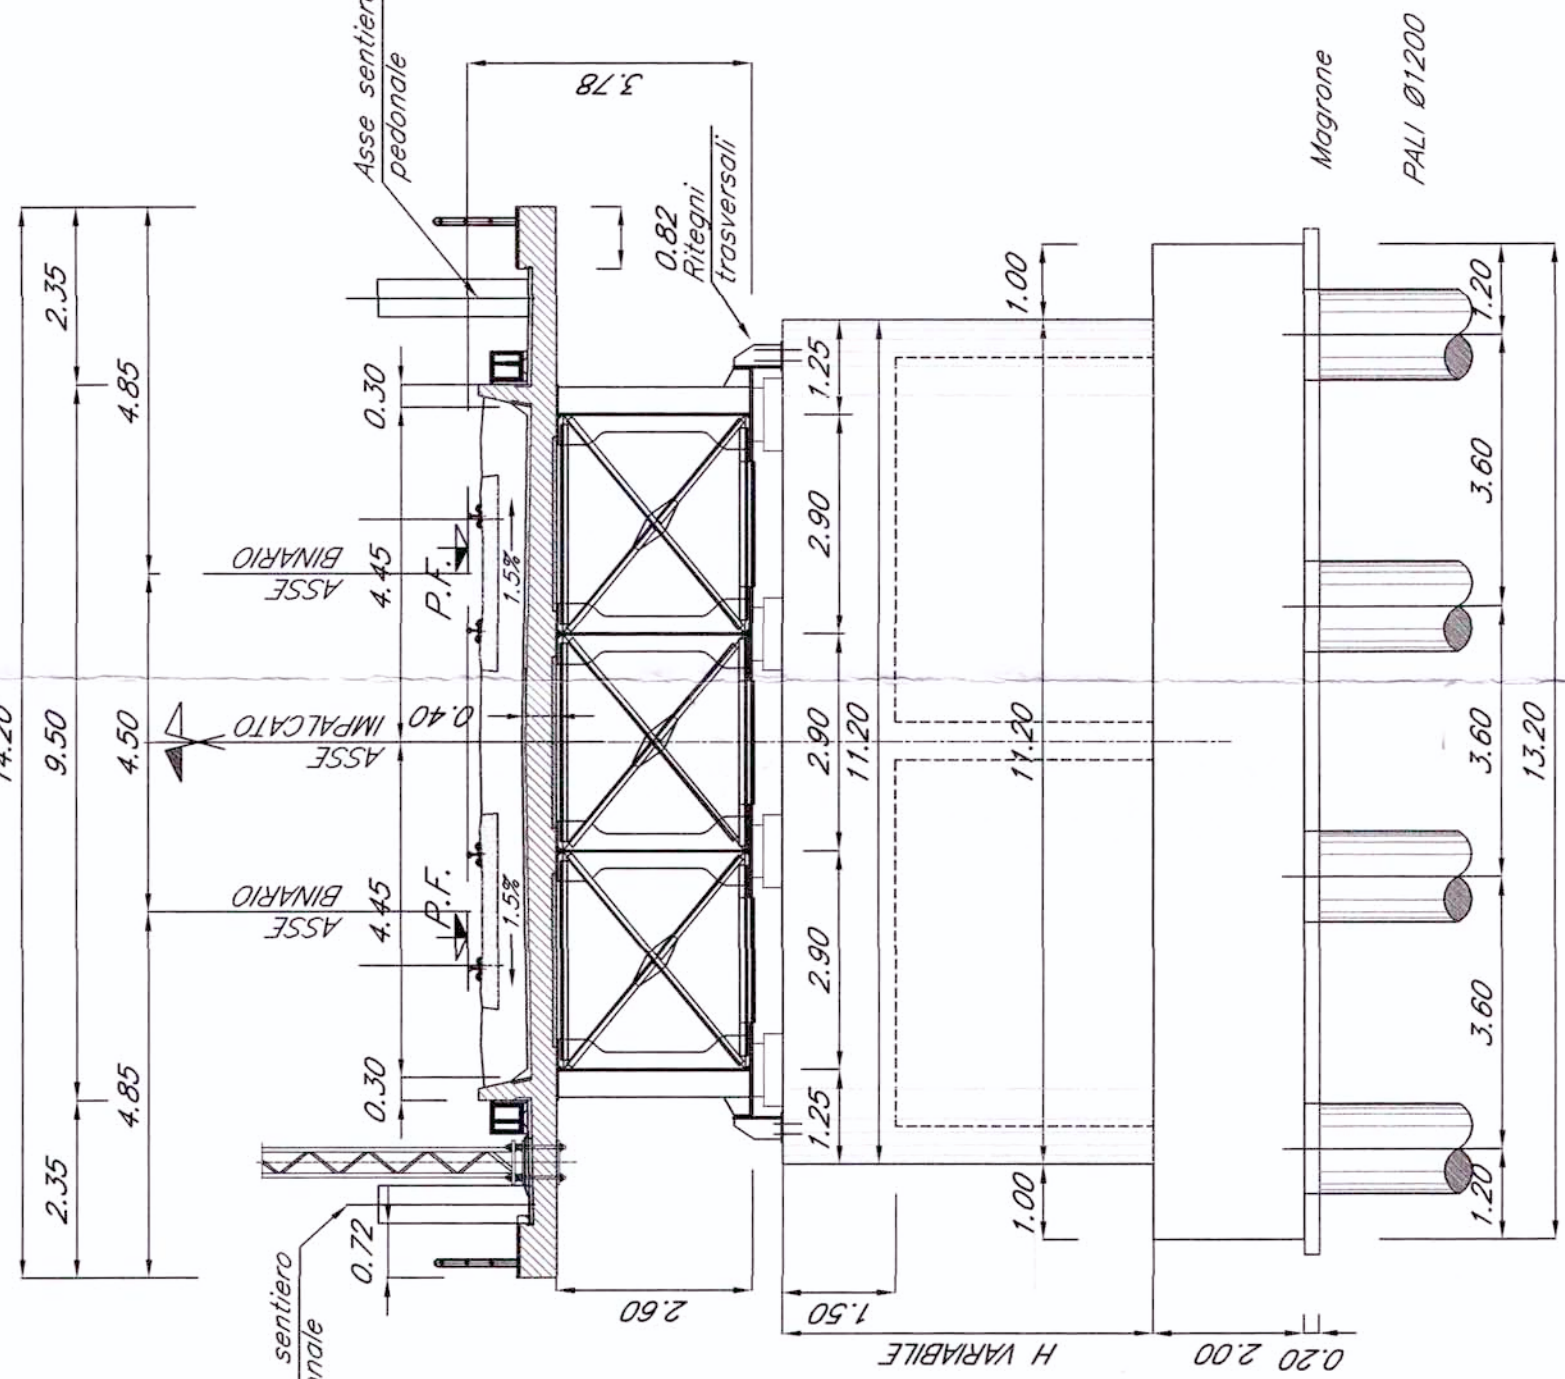


PIANTA FONDAZIONI — Scala 1:500 —

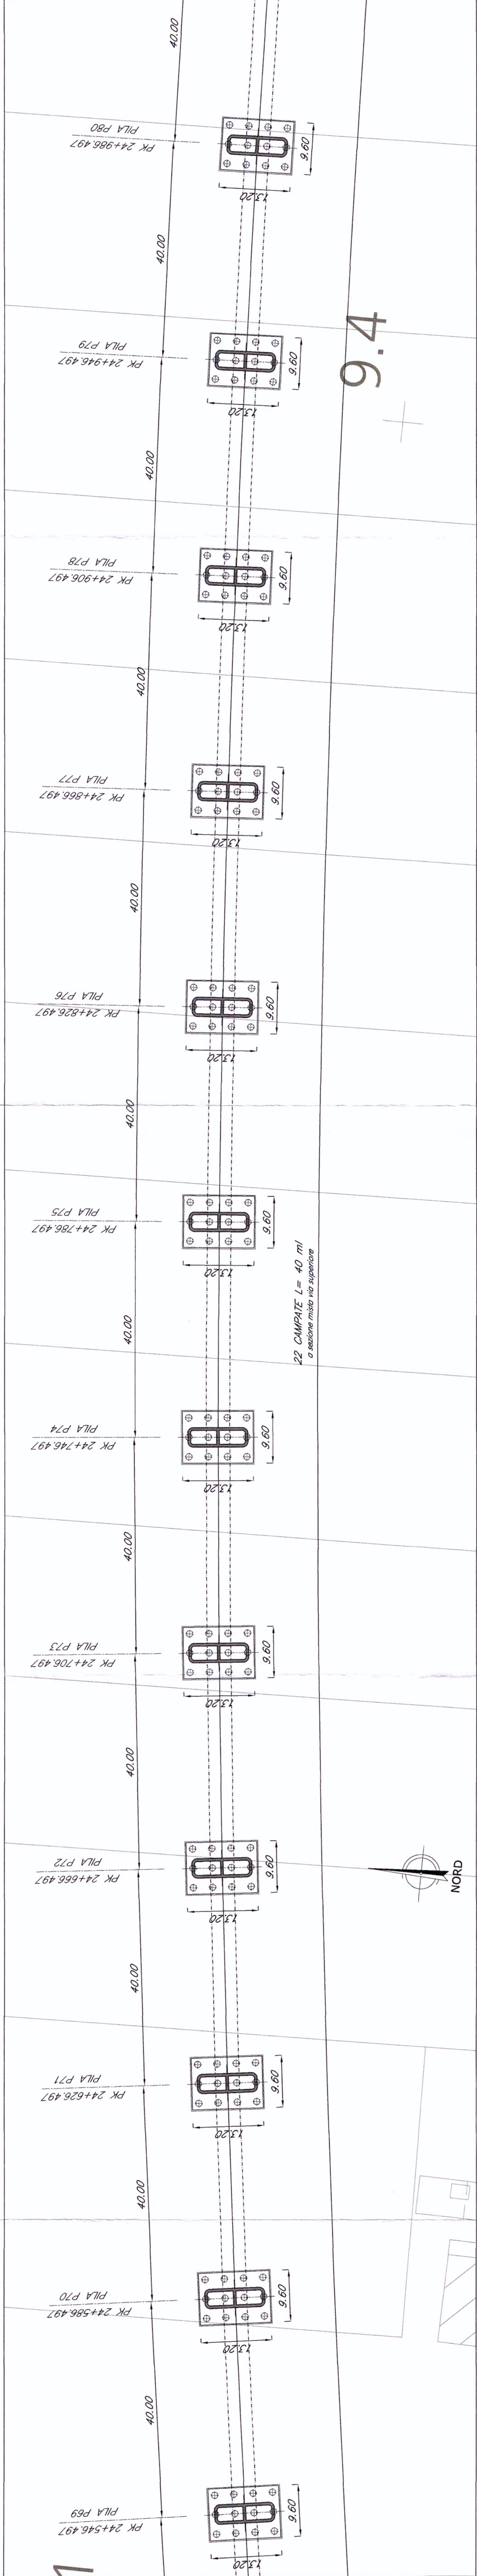

PIANTA IMPALCATO — Scala 1:500 —

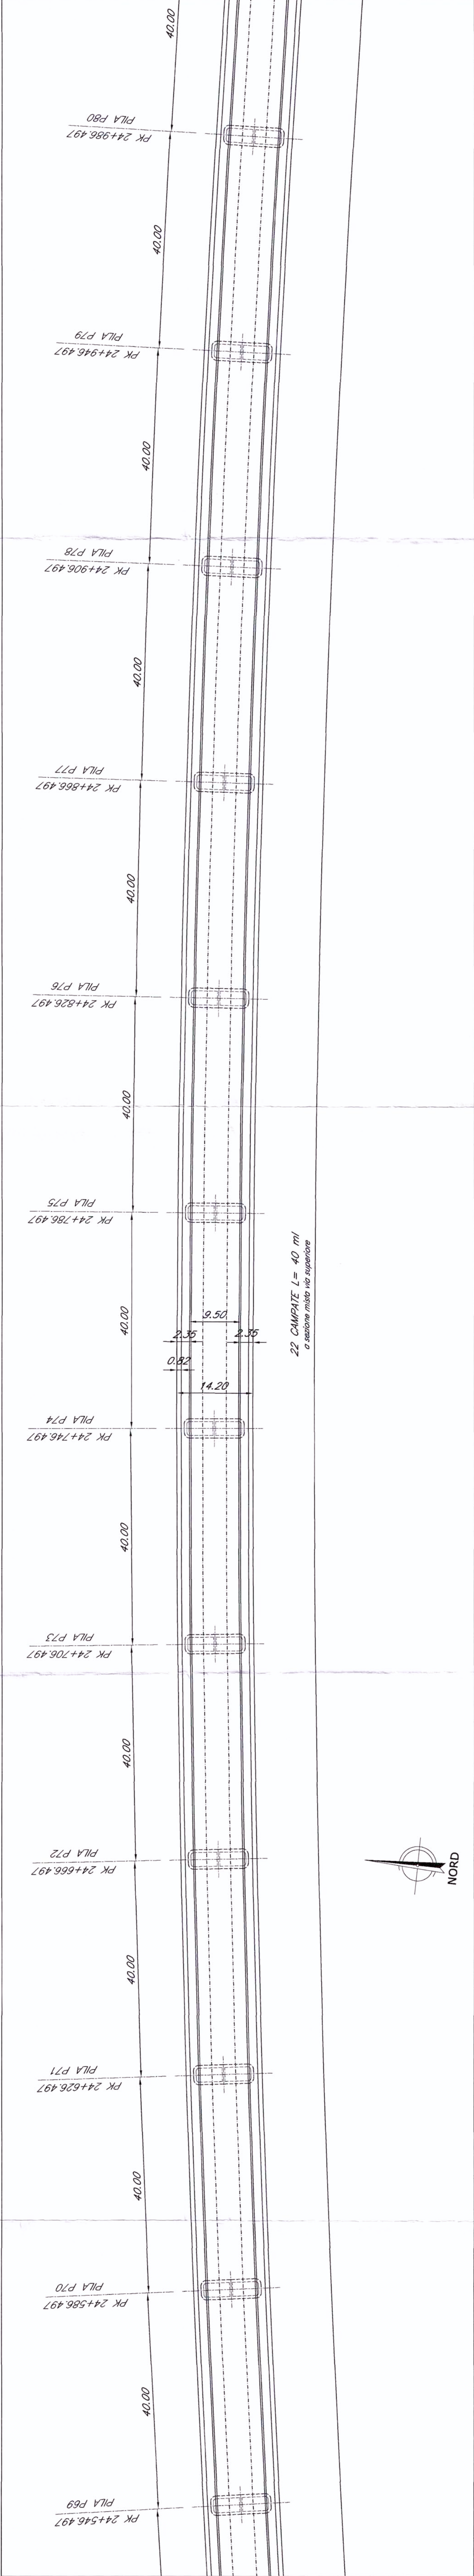

PROSPETTO/SEZIONE LONGITUDINALE BINARIO PARI — Scala 1:500 —

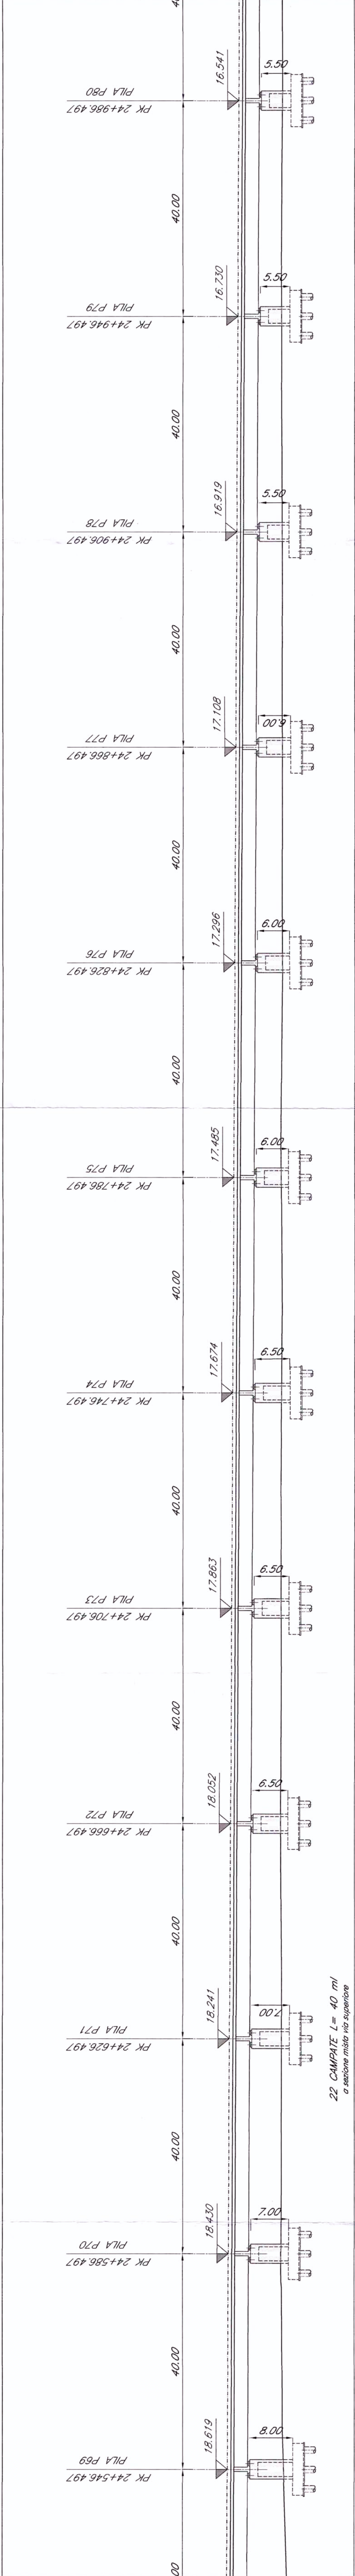

N.B.:
LE OPERE SONO PREDISPOSTE PER L'INSERIMENTO DELLE BARRIERE ANTIRUMORE (CFR. SEZIONI TIPO). SI RIMANDA AGLI ELABORATI RELATIVI ALLO STUDIO DI IMPATTO AMBIENTALE PER LA POSIZIONE E PER L'ALTEZZA DELLE BARRIERE

NOTE:
1. Le progressive sono individuate con riferimento di BP della NL AVIAC VENEZIA - TRIESTE
TRATTA PORTOGRUARO - RONCHI DEI LEGONARI

COMMITTENTE:



PROGETTAZIONE:



U.O.: STRUTTURE

PROGETTO PRELIMINARE

NUOVA LINEA AVIAC VENEZIA - TRIESTE
TRATTA PORTOGRUARO - RONCHI DEI LEGONARI

PONTI E VIADOTTI FERROVIARI
Viadotto Cornaro dal km 22+028.497 al km 25+313.497

Pianta, prospetto e sezione trasversale-Tav. 7/8

SCALA:
Varie

Rev.	Descrizione	Redatto	Data	Verificato	Data	Approvato	Data
A	Emesso e Escuso	A. Fani	20/10/2010	A. Fani	08/11/2010	A. Fani	08/11/2010

ITALFERR S.p.A.
U.O. STRUTTURE
Via Anselmo 1022
30100 Portogruaro (TV)
n° 420763

File: L3450R09PZV1600007A.dwg

Questo progetto è autorizzato
dalla Comunità Europea

