




PIANTA FONDAZIONI - Scala 1:500 -

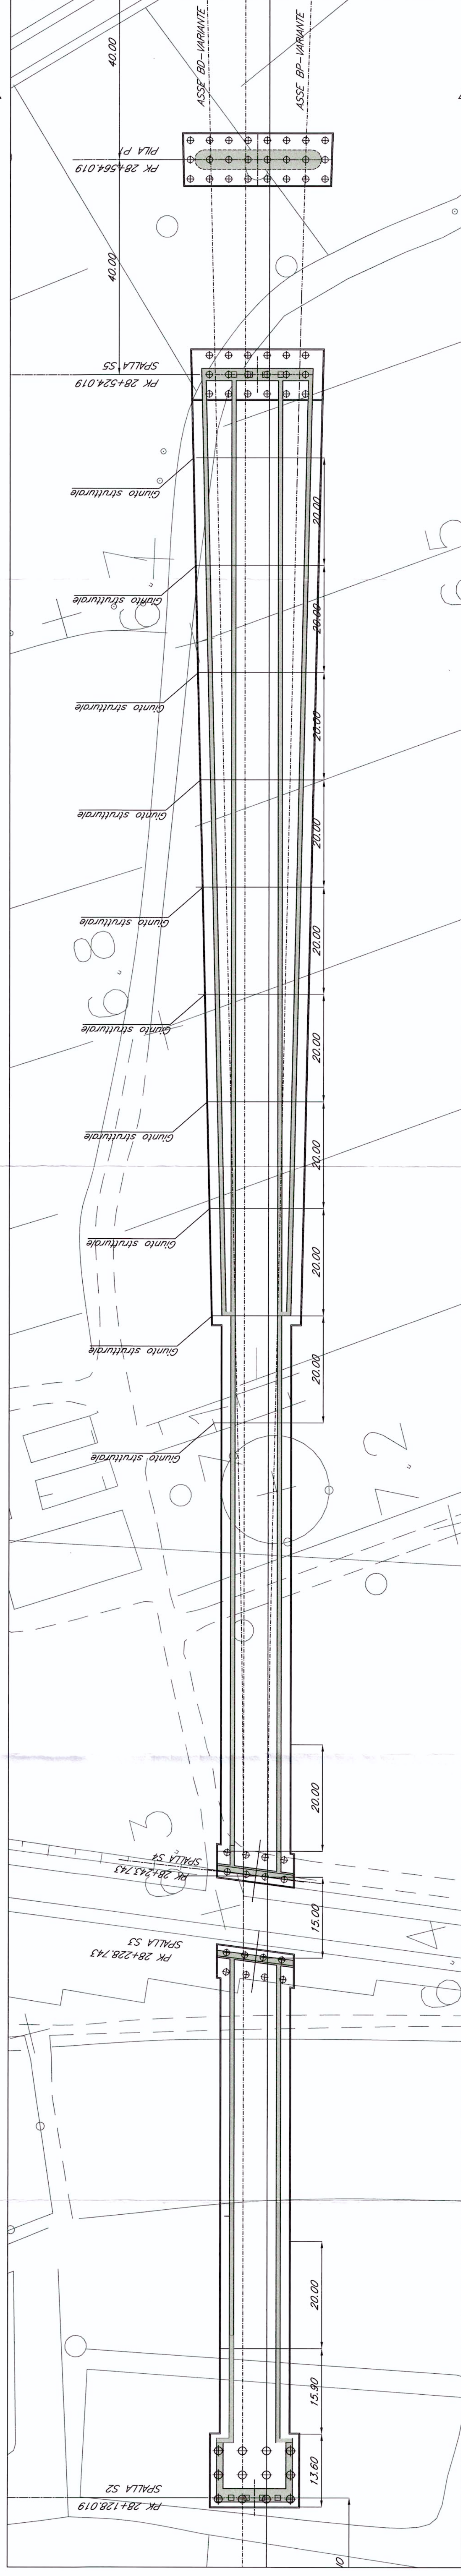


PIANTA IMPALCATO - Scala 1:500 -

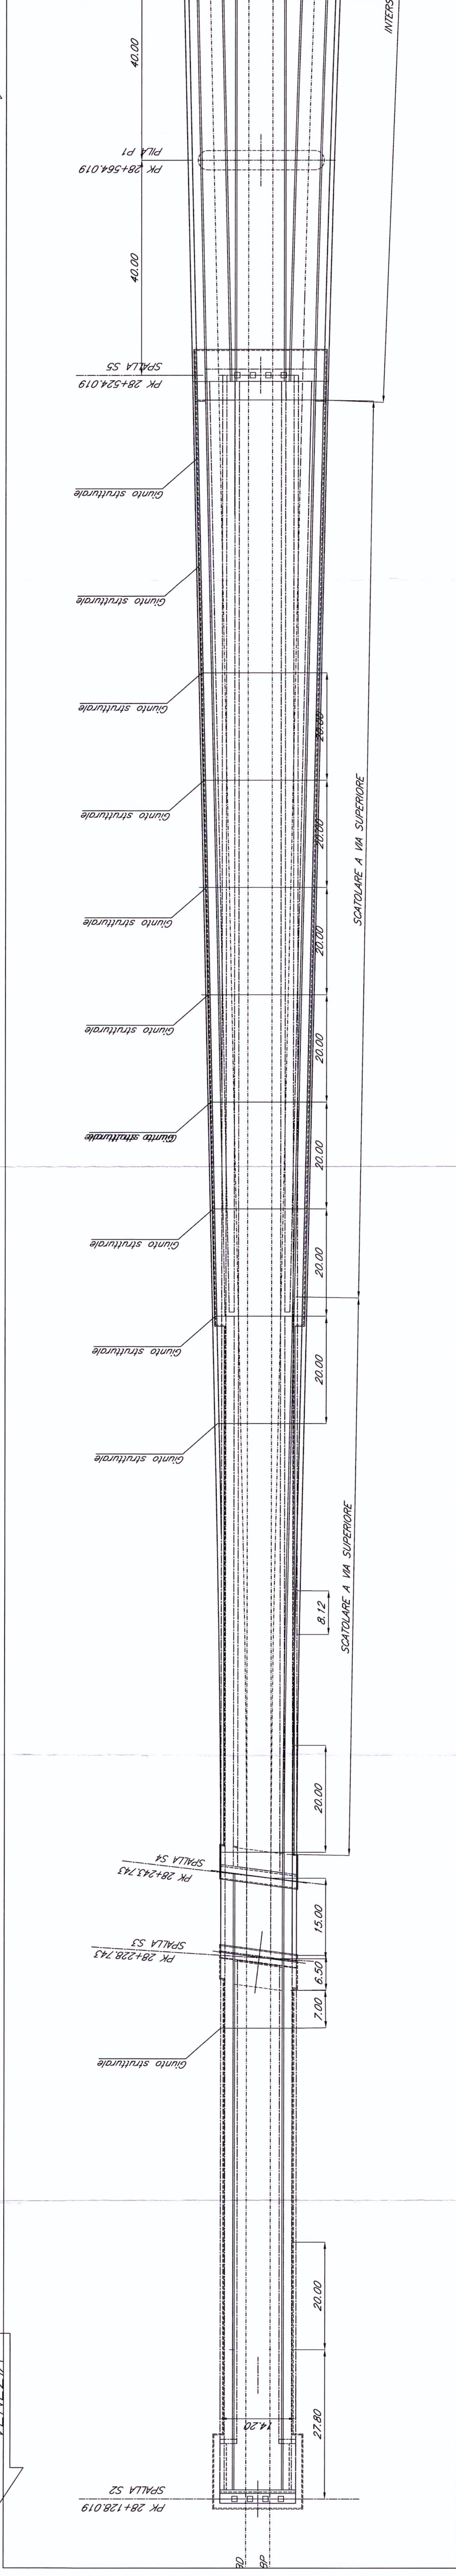


LINEA AV -PROSPETTO/SEZIONE LONGITUDINALE BINARIO PARI - Scala 1:500 -

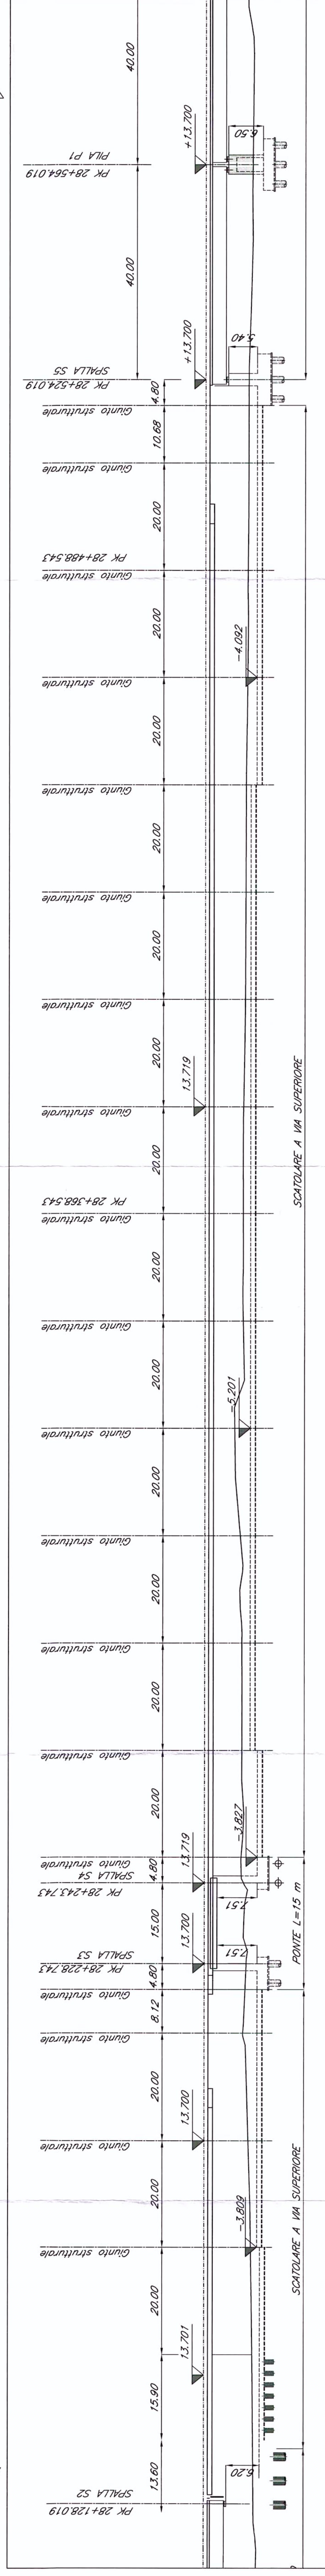


VARIANTE PALMANOVA – PROSPETTO/SEZIONE LONGITUDINALE BINARIO PARI – Scala 1:500 –

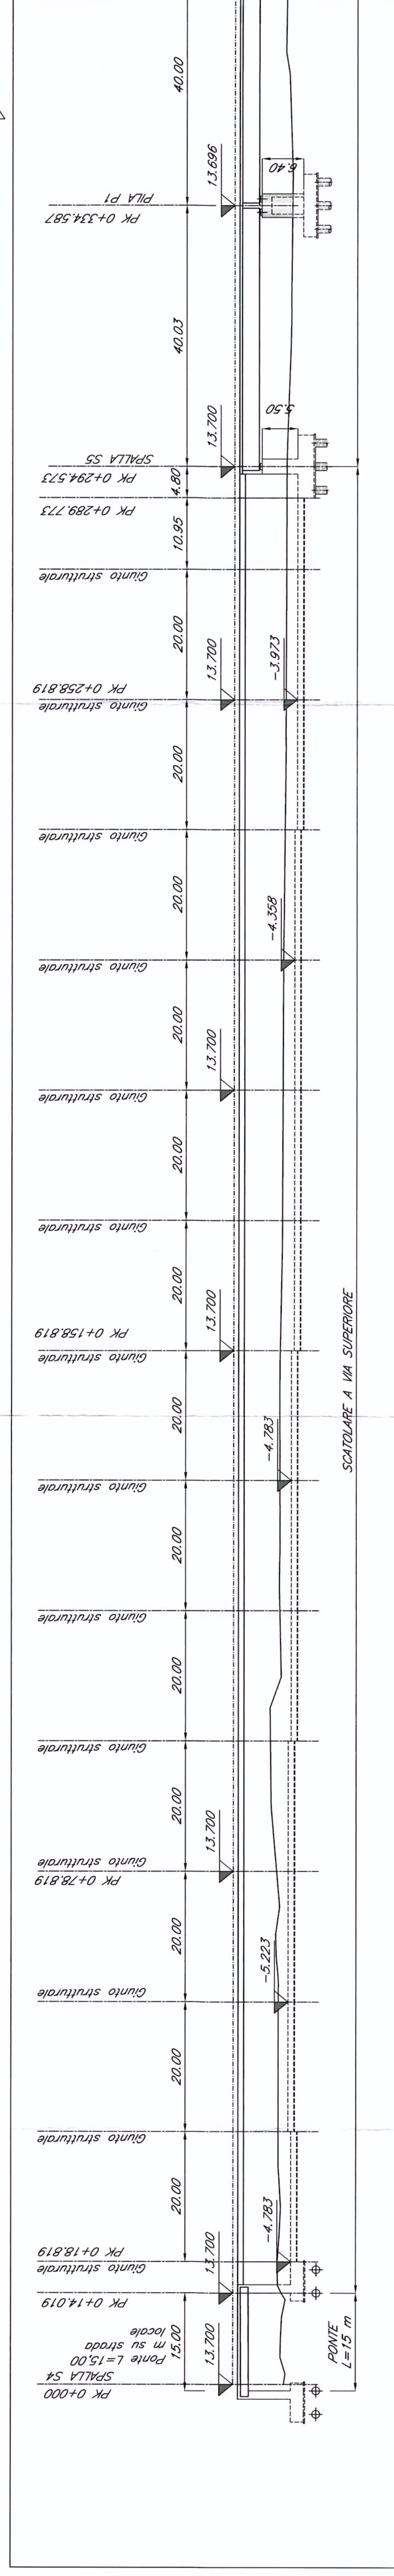

VARIANTE PALMANOVA PROSPETTO/SEZIONE LONGITUDINALE BINARIO DISPARI - Scala 1:500 -

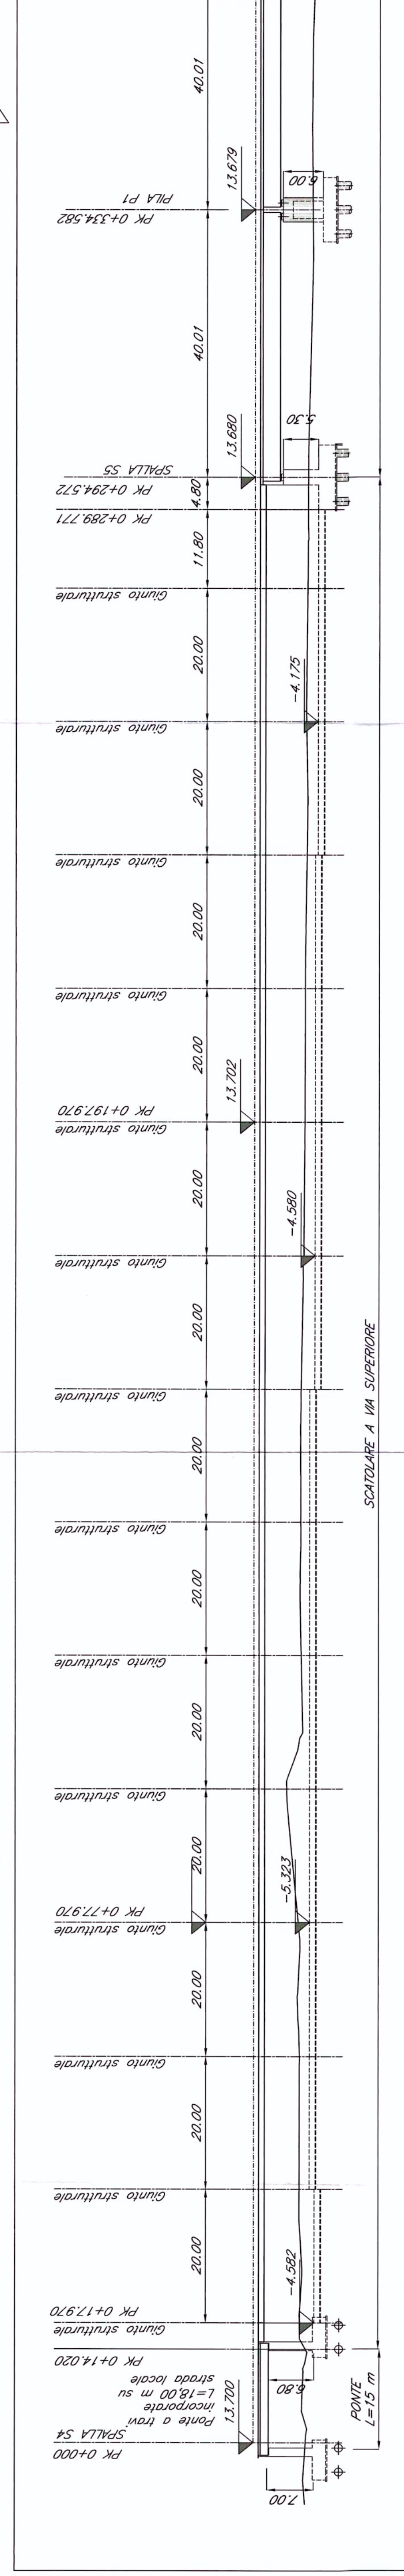

PIANTA CHIAVE

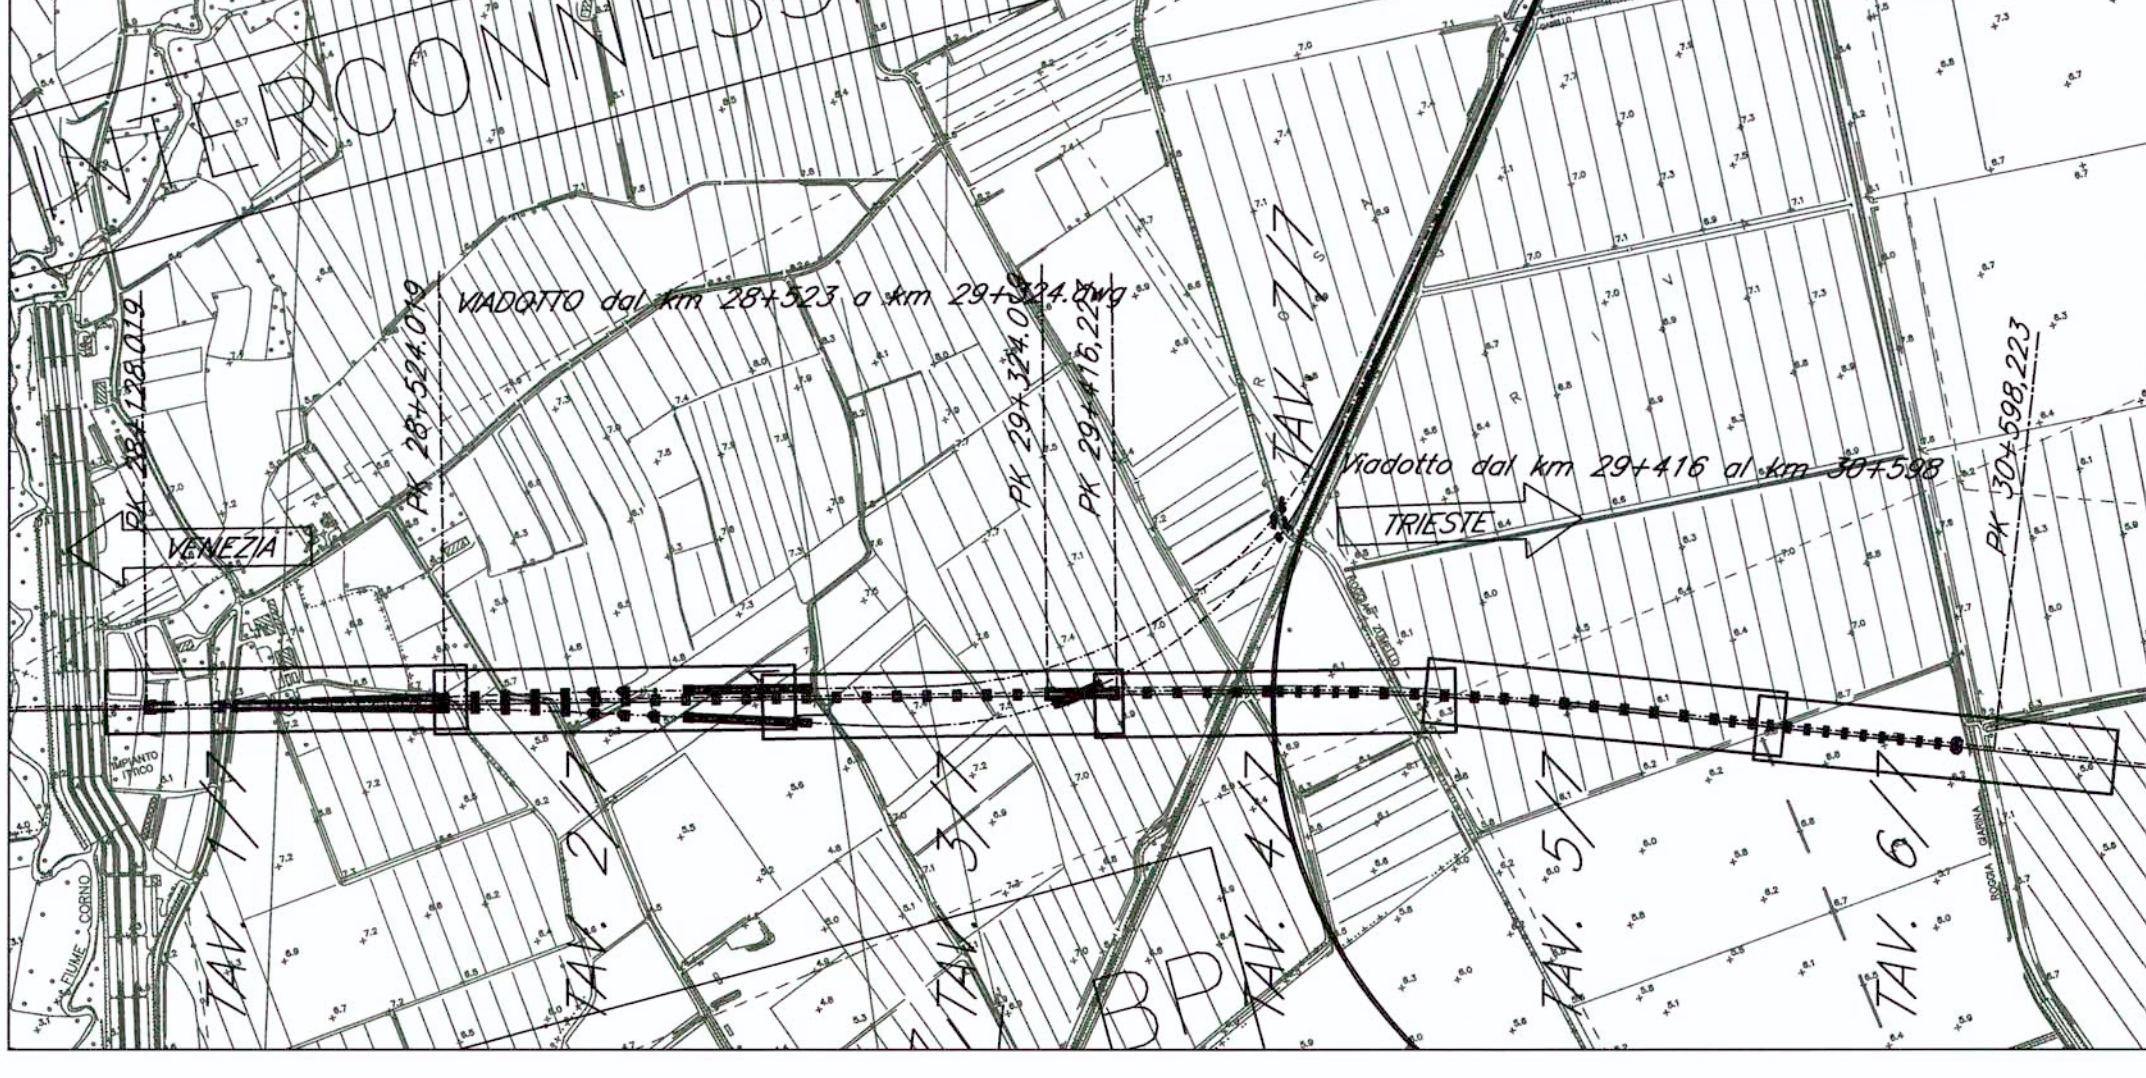

N.B.:
LE OPERE SONO PREDISPOSTE PER L'INSERIMENTO DELLE BARRIERE ANTIRUMORE (CFR. SEZIONI TIPO). SI RIMANDA AGLI ELABORATI RELATIVI ALLO STUDIO DI IMPATTO AMBIENTALE PER LA POSIZIONE E PER L'ALTEZZA DELLE BARRIERE

NOTE:
1. Le progressive sono individuate con riferimento al B.P. della NL AV/AC VENEZIA - TRIESTE
FRATTA PORTOGRUARO - RONCHI

COMMITTEE:



PROGETTAZIONE



U.O.: STRUTTURA

PROGETTO PRELIMINARE

NUOVA LINEA AV/AC VENEZIA - TRIESTE
TRATTA PORTOGRUARO - RONCHI DEI LEGIONARI

PONTI E VIADOTTI FERROVIARI

PONTI E VIADOTTI FERROVIARI

Pianta, prospetto e sezione trasversale-Tav.1/7

SCALA:

Varie

COMMESSA	LOTTO	FASE	ENTE	TIRO DOCC	OPERANDI	DISCIPLINA	PROGR	REV
----------	-------	------	------	-----------	----------	------------	-------	-----

[illegible]

L346 00 R 09 PZ VI2000 001 A

--	--	--	--	--	--	--	--

Revis.	Descrizione	Redatto	Data	Verificato	Data	Approvato	Data
--------	-------------	---------	------	------------	------	-----------	------

A	Emissione Esecutiva	A. Ingletti	29.10.2010	A. Ferri	02.11.2010	D. Fochesato	03.11.2010
---	---------------------	-------------	------------	----------	------------	--------------	------------

3	5		
---	---	--	--

File: L34600R09PZVI2000001A.dwg

 Circolo nazionale Antiquariato/AN

 questo progetto è finanziato
dalla Comunità Europea
