




PIANTA FONDAZIONI - Scala 1:500 -

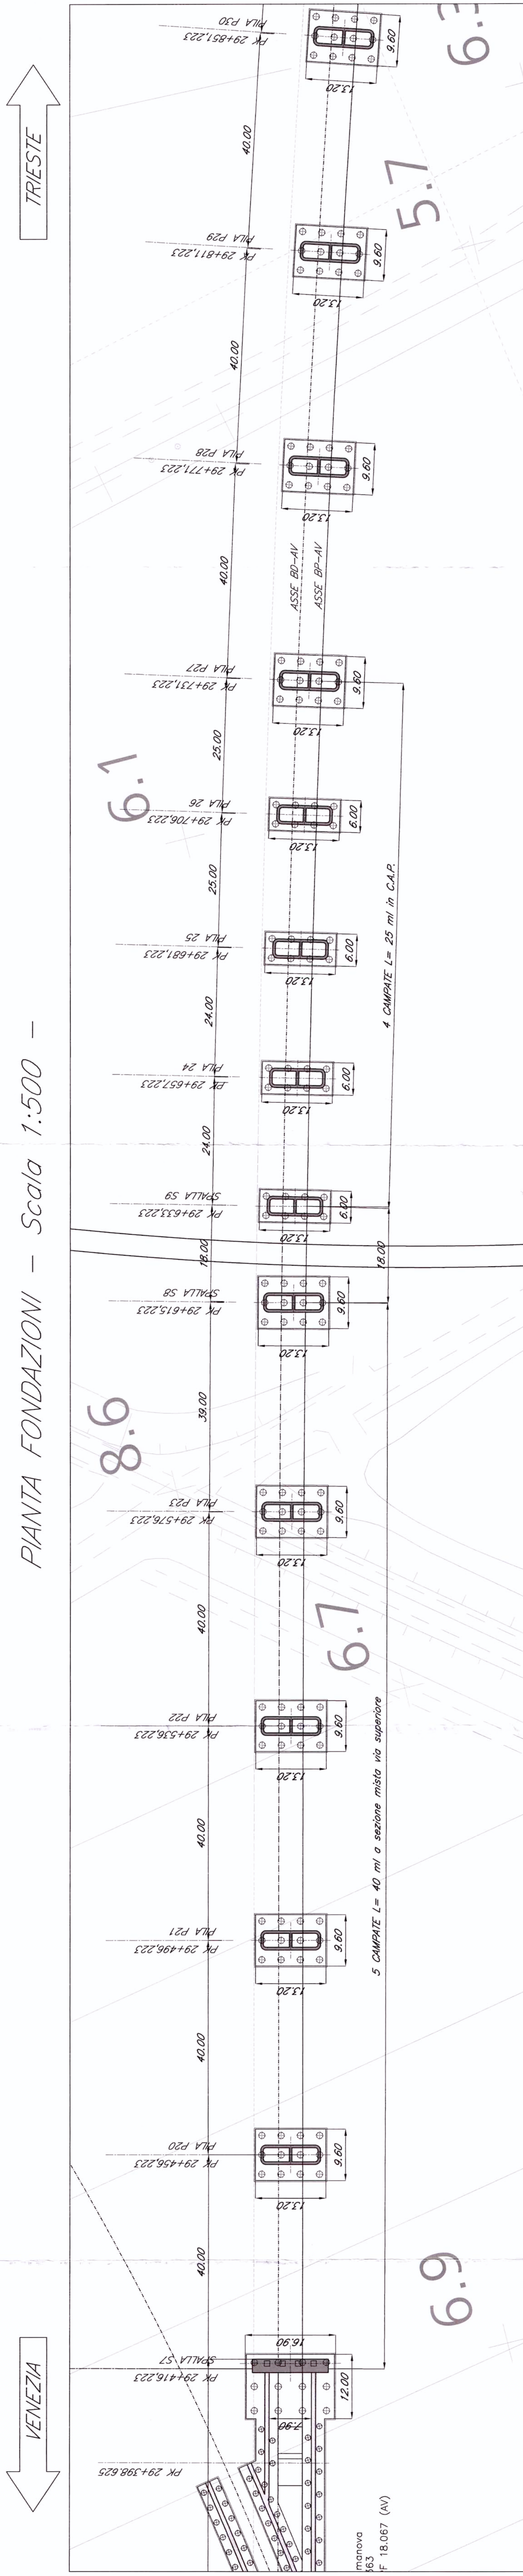


PIANTA IMPALCATO - Scala 1:500 -

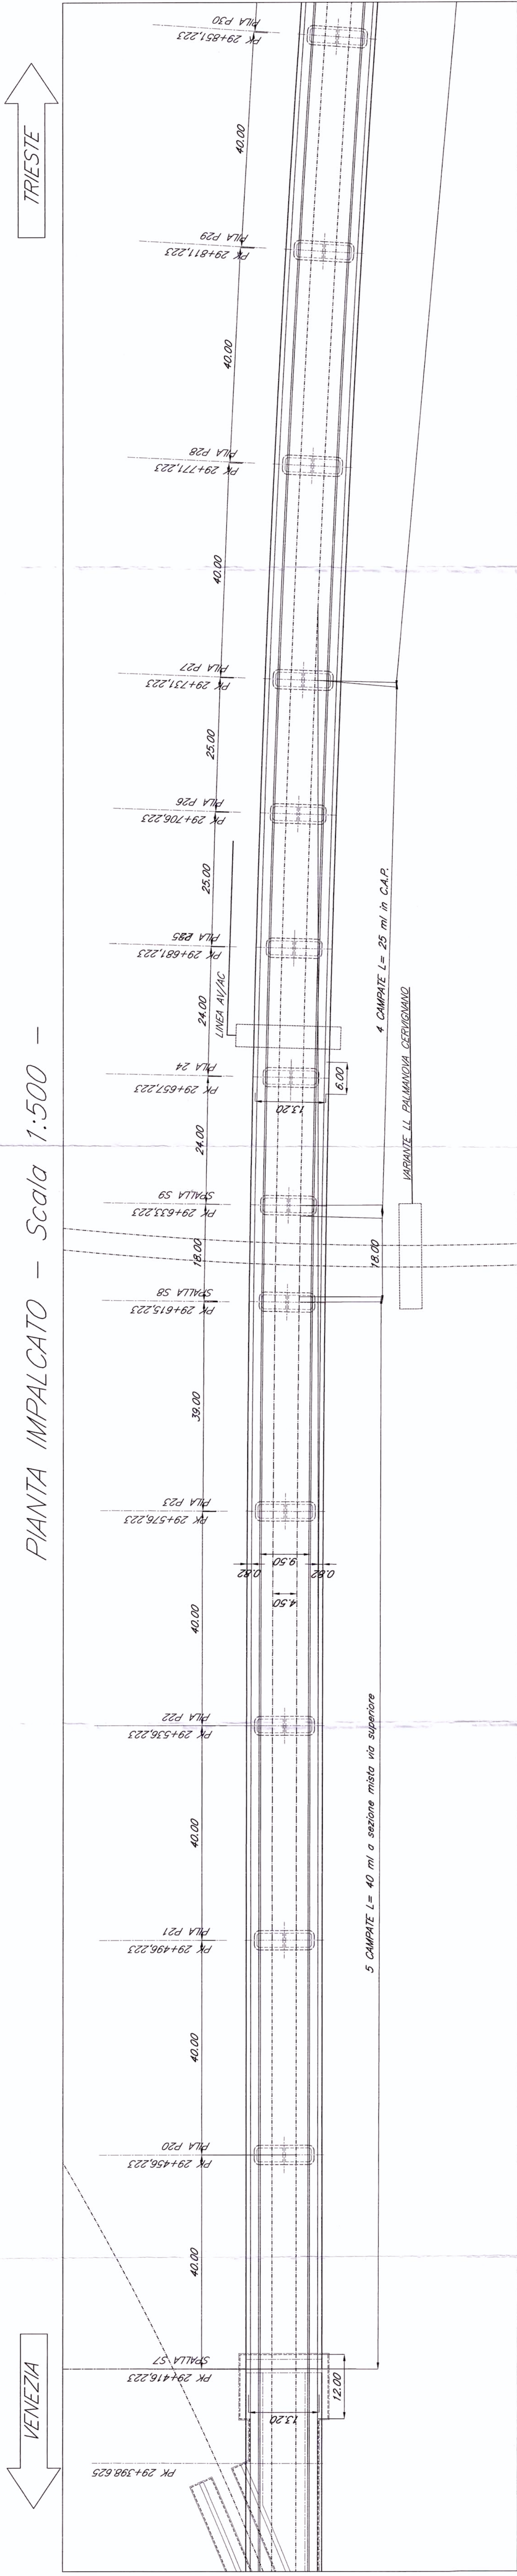

LINEA AV -PROSPETTO/SEZIONE LONGITUDINALE BINARIO PARI - Scala 1:500 -

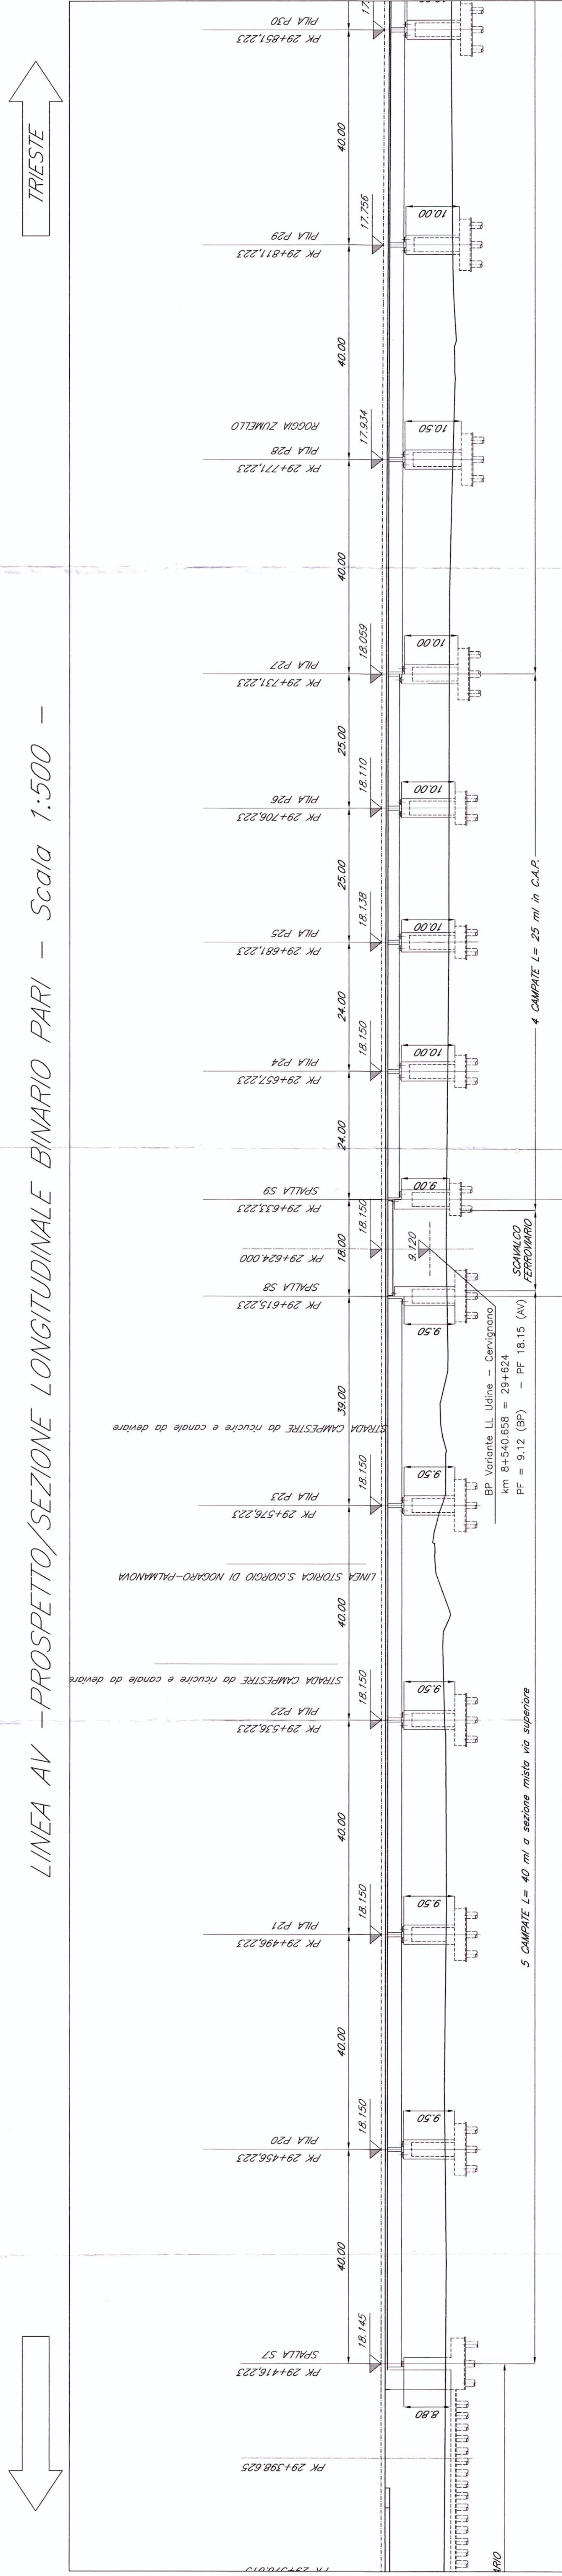

PIANTA CHIAVE

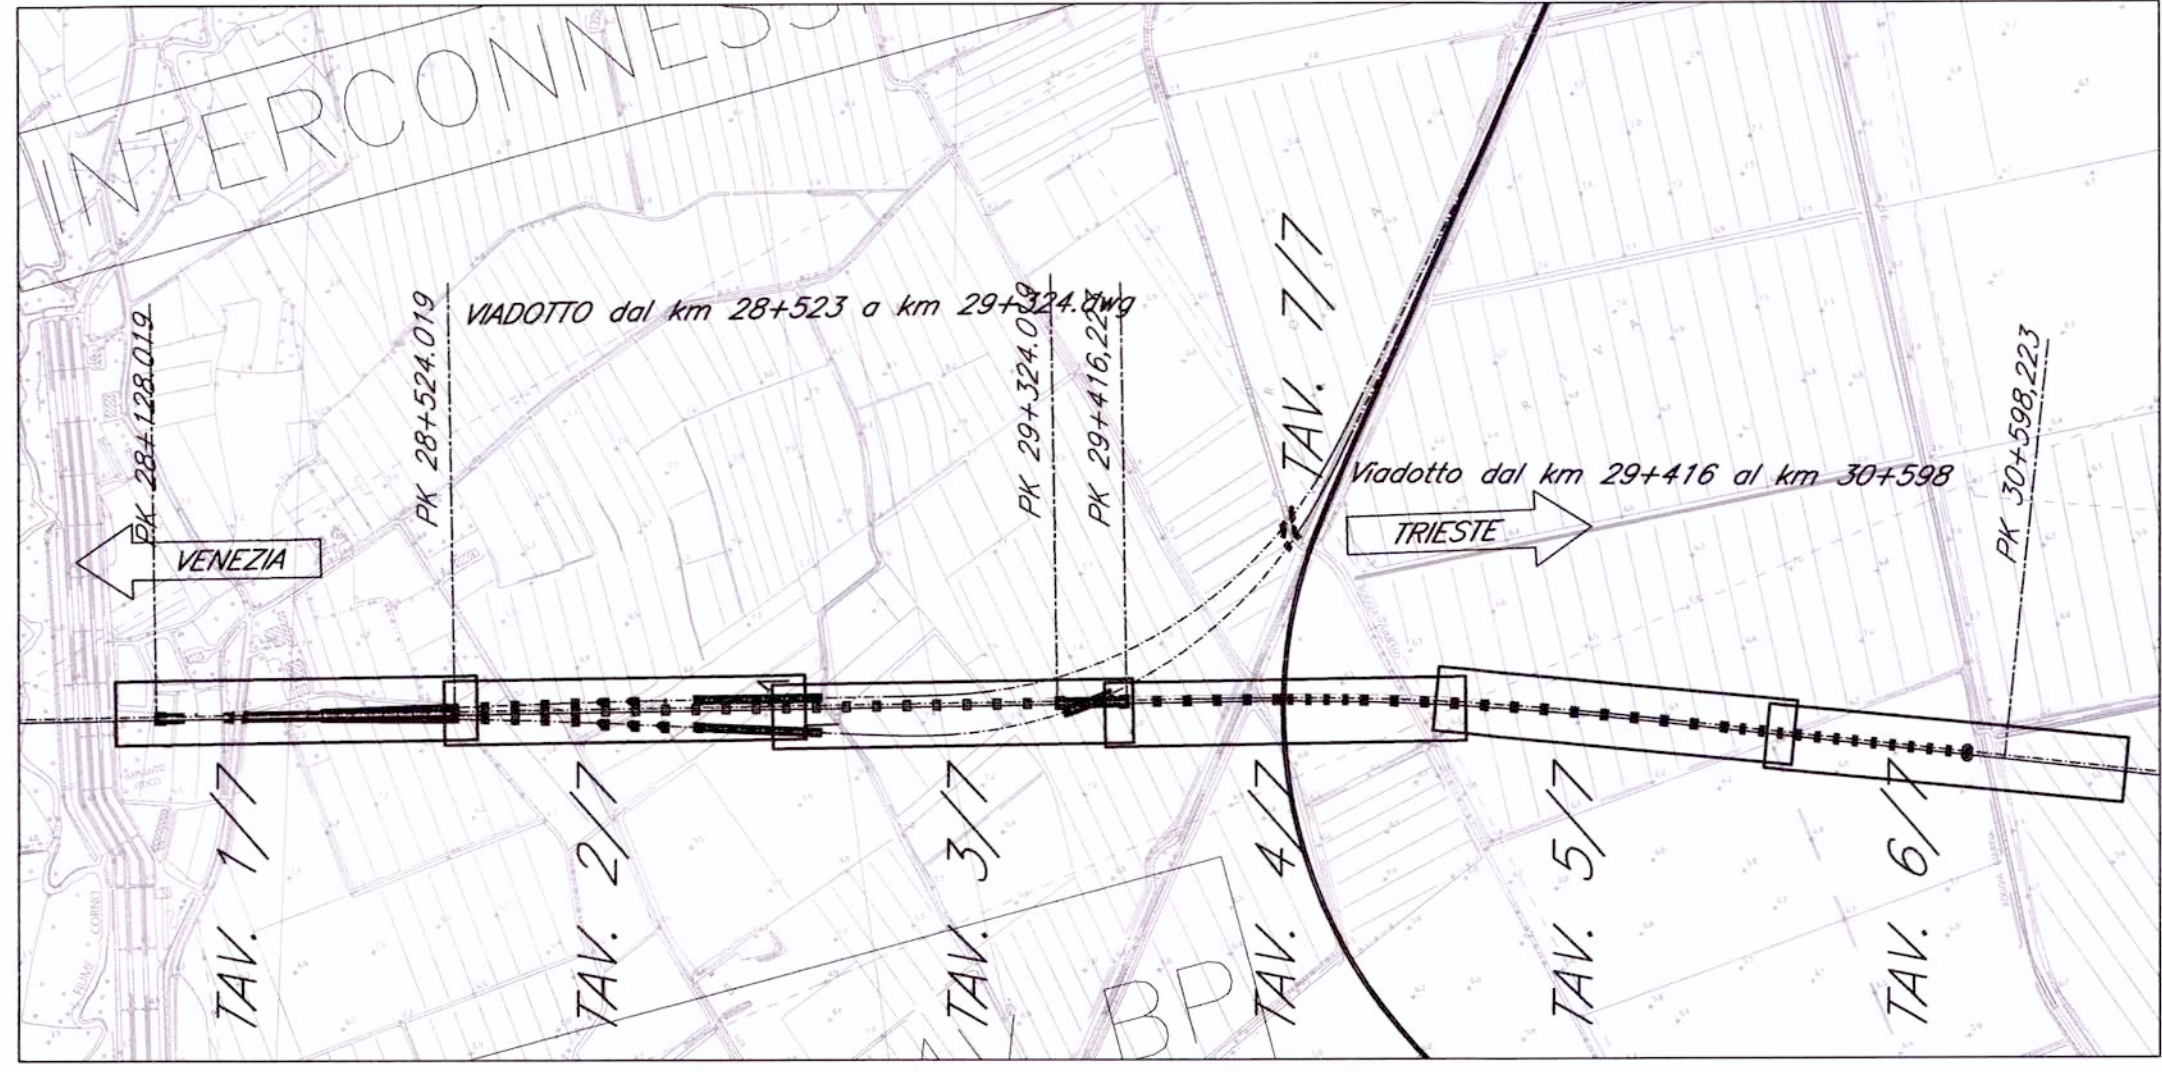

N.B.:
LE OPERE SONO PREDISPOSTE PER L'INSERIMENTO DELLE BARRIERE ANTIRUMORE (OFR. SEZIONI TIPO). SI RIMANDA AGLI ELABORATI RELATIVI ALLO STUDIO DI IMPATTO AMBIENTALE PER LA POSIZIONE E PER L'ALTEZZA DELLE BARRIERE

NOTE:
1. Le progressive sono individuate con riferimento al B.P. della NL AV/AC VENEZIA - TRIESTE
TRATTA PORTOGUARO - RONCHI

COMMITTEE:



PROGETTAZIONE



U.O.: STRUTTURE

PROGETTO PRELIMINARE

NUOVA LINEA AVIAC VENEZIA - TRIESTE
TRATTA PORTOGUARO - RONCHI DEI LEGIONARI

PONTI E VIADOTTI FERROVIARI
Scalolare a via superiore dal km 28+151,019 al km 30+586,223

Pianta, prospetto e sezione trasversale-Tav.4/7

SCALA :	
Varie	

COMMESSA	LOTTO	FASE	ENTE	TIPO DOC.	OPERA/DISCIPLINA	PROGR.	REV.
1	1	1	1	1	1	1	1

[illegible]