

NOTE:
Le progressive sono individuate con riferimento al B.P. della NL AV/AC VENEZIA - TRIESTE
BATTIA PORTOGUARO - RONCHI DEI LEGONARI



U.O.: STRUTTURE

PROGETTO PRELIMINARE

NUOVA LINEA AV/AC VENEZIA - TRIESTE
TRATTA PORTOGRUARO - RONCHI DEI LEGIONARI


PONTI E VIADOTTI FERROVIARI
VARIANTE LL CERVIGNANO RONCHI - Viadotto Isonzo dal km 1+400 al km 3+250

SCALA:	Varie
--------	-------


Pianta, prospetto e sezione trasversale-Tav.5/5

COMMESSA	LOTTO	FASE	ENTE	TITOLO	DOC.	OPERAZIONE	PROGR.	REV.
L346	00	R	09	PZ	V13000	013		A

Revis.	Descrizione	Relazio	Data	Verificato	Data	Approvato	Data	Annotazioni
A	Emissione Esecutiva	Assegni	29-10-2010	A. S.	01-11-2010	03-11-2010		ITALFERRA S.p.A. Dip. Ing. Massimo Tardito

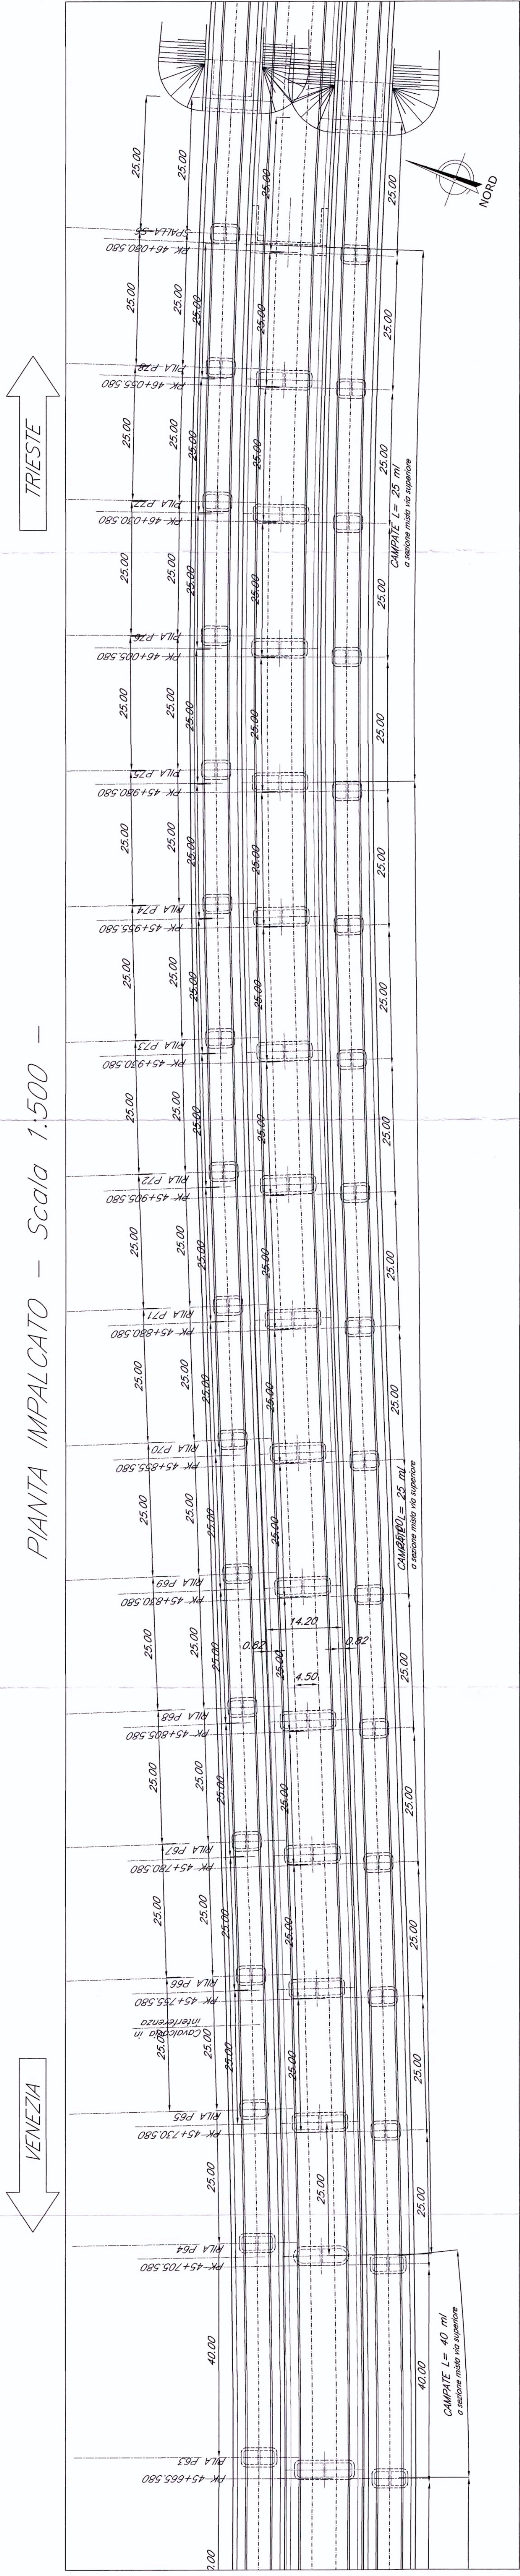

PROSPETTO/SEZIONE LONGITUDINALE BINARIO DISPARI – Scala 1:500 –

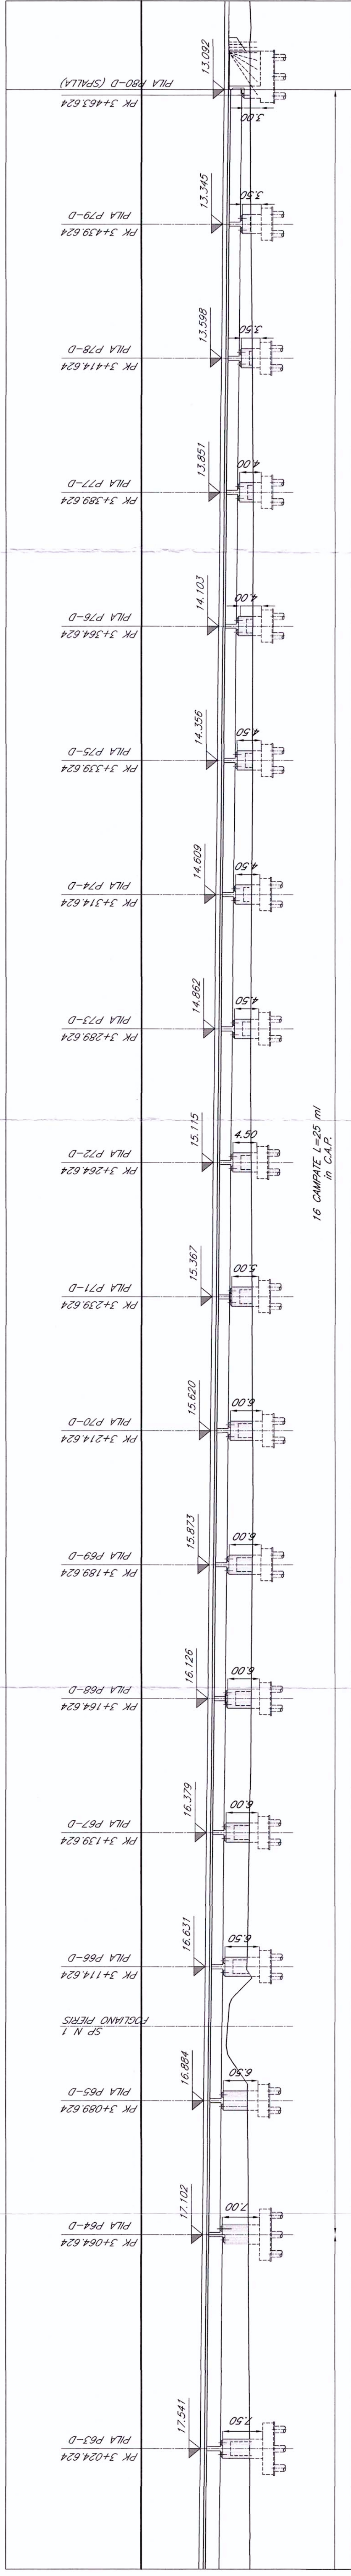

PROSPETTO/SEZIONE LONGITUDINALE BINARIO PARI - Scala 1:500 -

