


SCENARIO 6

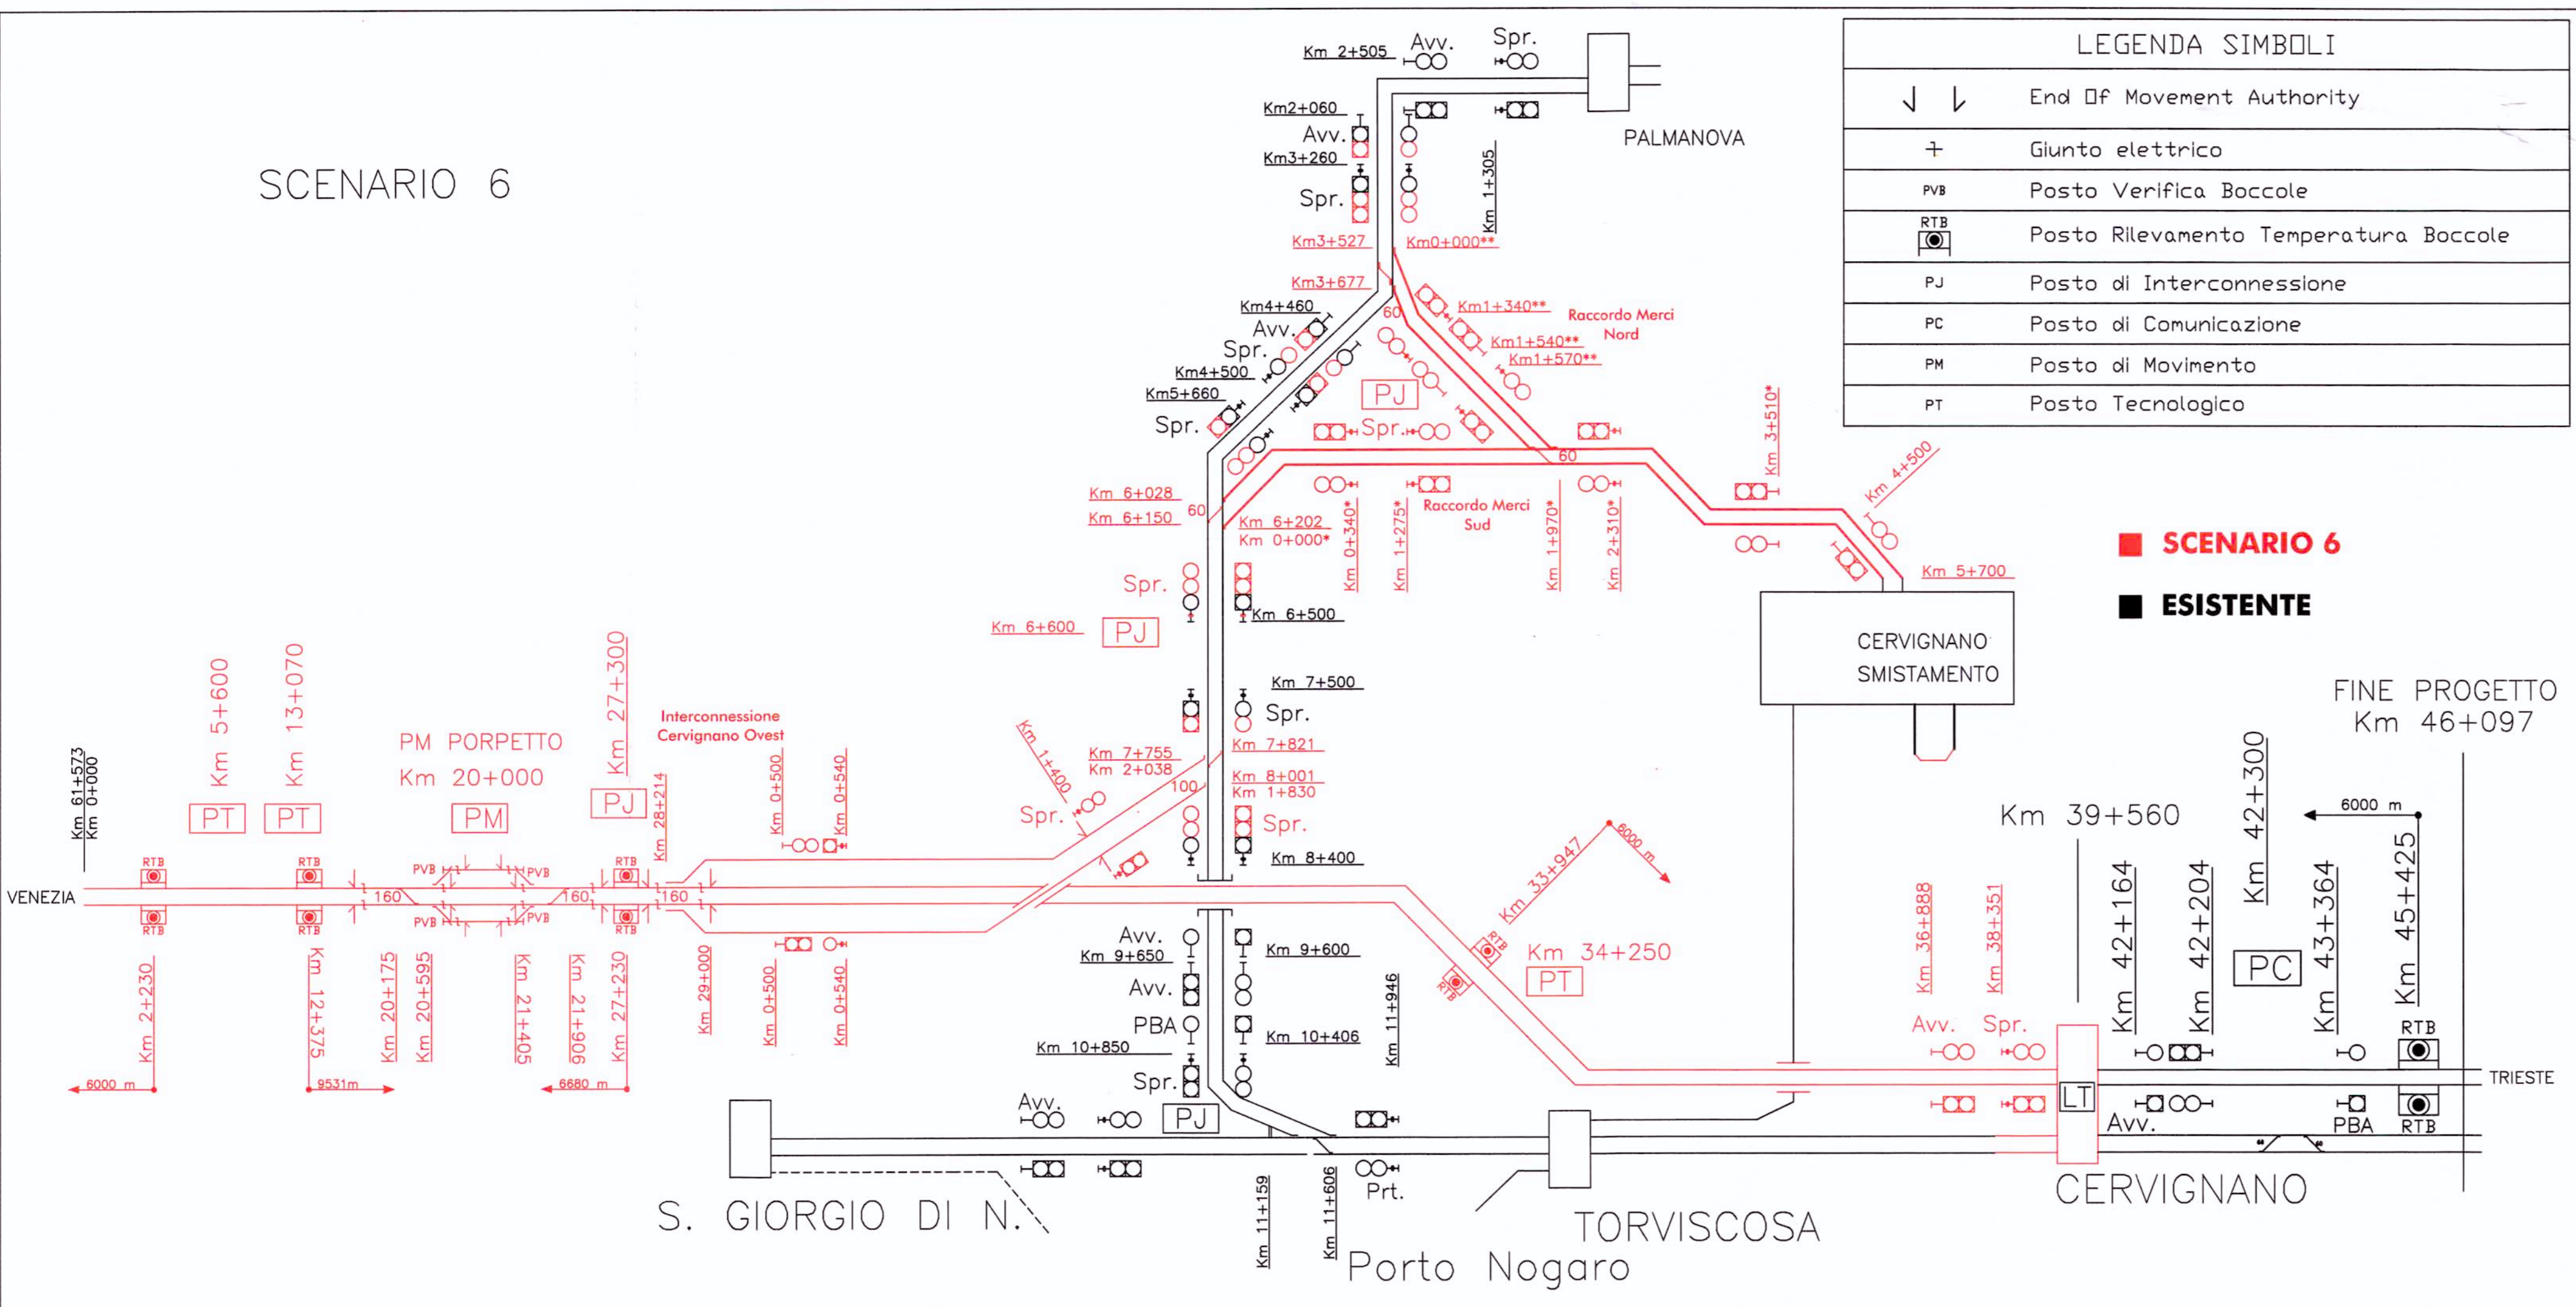

LEGENDA SIMBOLI	
↓ ↓	End Of Movement Authority
+	Giunto elettrico
PVB	Posto Verifica Boccole
RTB	Posto Rilevamento Temperatura Boccole
PJ	Posto di Interconnessione
PC	Posto di Comunicazione
PM	Posto di Movimento
PT	Posto Tecnologico

■ **SCENARIO 6**
 ■ **ESISTENTE**

COMMITTENTE:

PROGETTAZIONE:

U.O.: SISTEMI TECNOLOGICI DI SICUREZZA

PROGETTO PRELIMINARE

NUOVA LINEA AV/AC VENEZIA - TRIESTE
 TRATTA PORTOGRUARO - RONCHI

SCHEMATICO DI LINEA - SCENARIO 6

SCALA:
 1 : XXX

COMMESSA	LOTTO	FASE	ENTE	TIPO DOC.	OPERA/DISCIPLINA	PROGR.	REV.
L346	00	R	67	DX	IS0041	002	A

Revis.	Descrizione	Redatto	Data	Verificato	Data	Approvato	Data	Autorizzato	Data
A	EMMISSIONE ESECUTIVA	ORZECCHIO	10/11/10	STAFFERINI	10/11/10	FOCHESATO	10/11/10	BARCELLINI	10/11/10

File:schematicolinea AVAC Portogruaro-Ronchi_scenario6_rev16.dwg n. Elaborazione: 459

