

U.O.: SISTEMI TECNOLOGICI DI SICUREZZA

PROGETTO PRELIMINARE

NUOVA LINEA AV/AC VENEZIA - TRIESTE
TRATTA PORTOGRUARO - RONCHI

PIANO SCHEMATICO CERVIGNANO - SCENARIO 6

SCALA:
1:XXX

COMMESSA LOTTO FASE ENTE TIPO DOC. OPERA/DISCIPLINA Progr. REV.

L346 00 R 67 FX IS0040 002 A


Revis.	Descrizione	Redatto	Data	Verificato	Data	Approvato	Data	Autorizzato Data
A	EMISSIONE ESECUTIVA	GRECCHIO	10/11/10	STAFFERINI	10/11/10	FOCHESATO	10/11/10	BARON

File: Schematico_Cervignano_S3c_S6_rev4.dwg n. Elob.: X 6-A



■ **SCENARIO 6**
■ **ESISTENTE**

SCENARIO FINALE (Scenario 6)

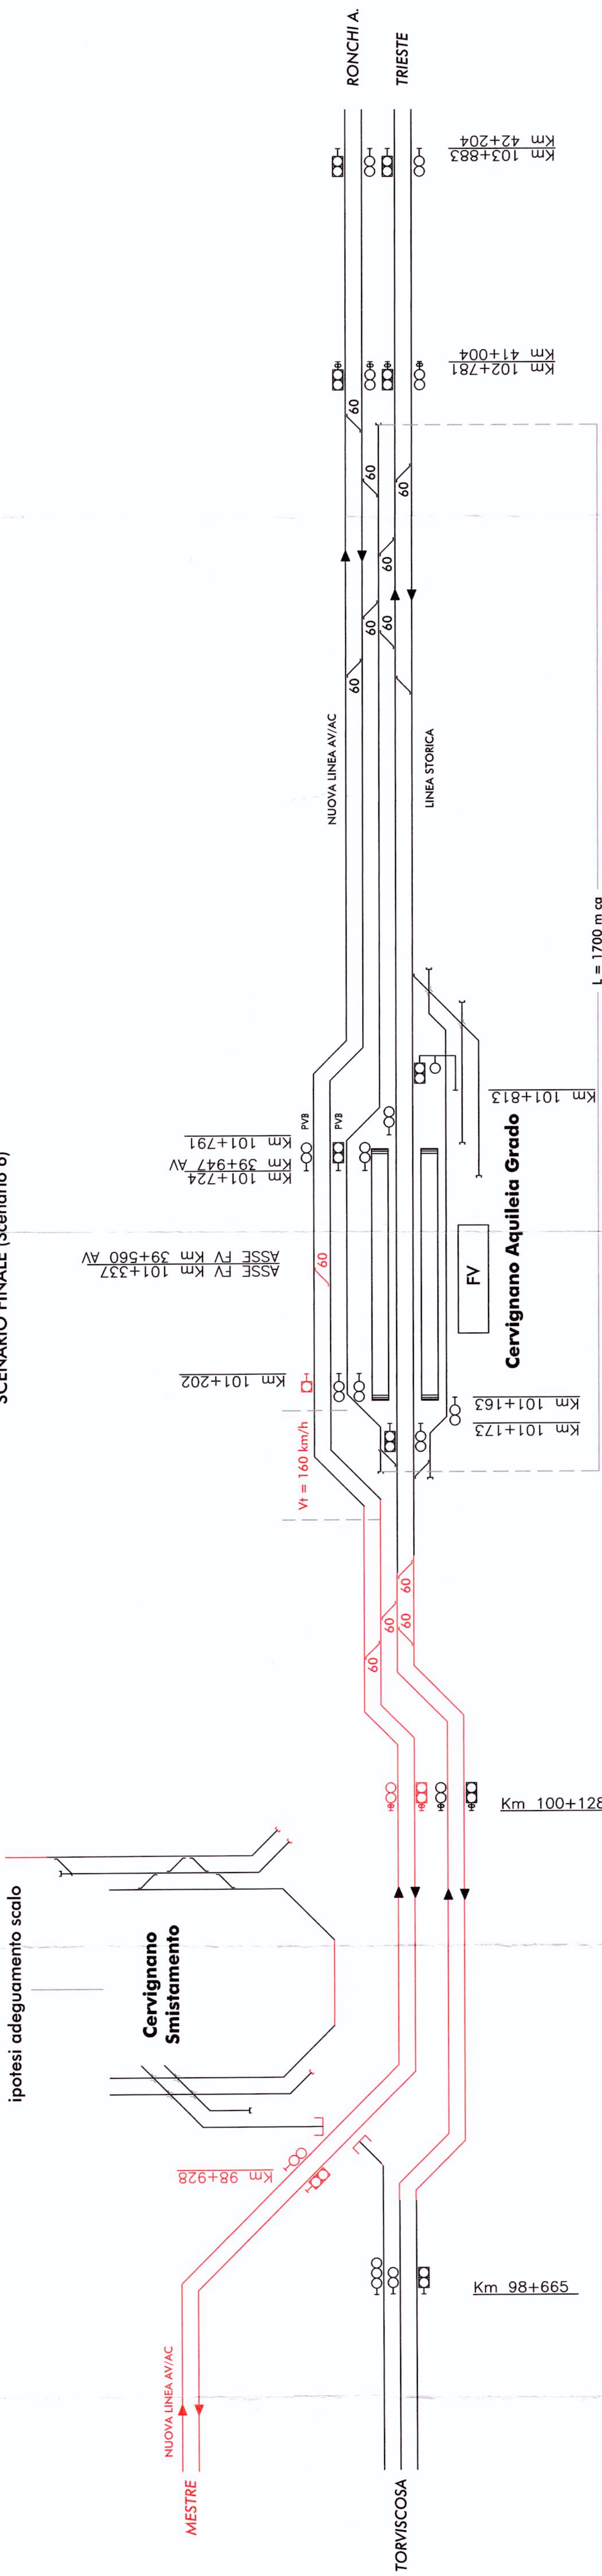

L = 1700 m ca