



LEGENDA

AREE DI CANTIERE	
	Cantieri liberi
	Cantieri operativi
	Cantieri di parcheggio
	Area di accostaggio
LINEE FERROVIARIE	
	Linea ferroviaria di progetto
	Linea ferroviaria esistente
VIABILITA'	
	Viabilità autostradale
	Viabilità principale
	Viabilità secondaria
	Pista di cantiere
	Pista di cantiere su vedute da adeguare nell'ambito del progetto
	Punto Safety
CONFINI	
	Confini Comunali

TABELLA RIASSUNTIVA AREE DI CANTIERE

LISTA COSTRUTTIVA	FASE FUNZIONALE	COMUNE DI APPARTENENZA	PROVINCIA DI APPARTENENZA	TIPOLOGIA DI CANTIERE	PROVINCIA DI CANTIERE	AREA CANTIERE (Kmq)	SUPERFICIE (Kmq)

PIANTA CHIAVE

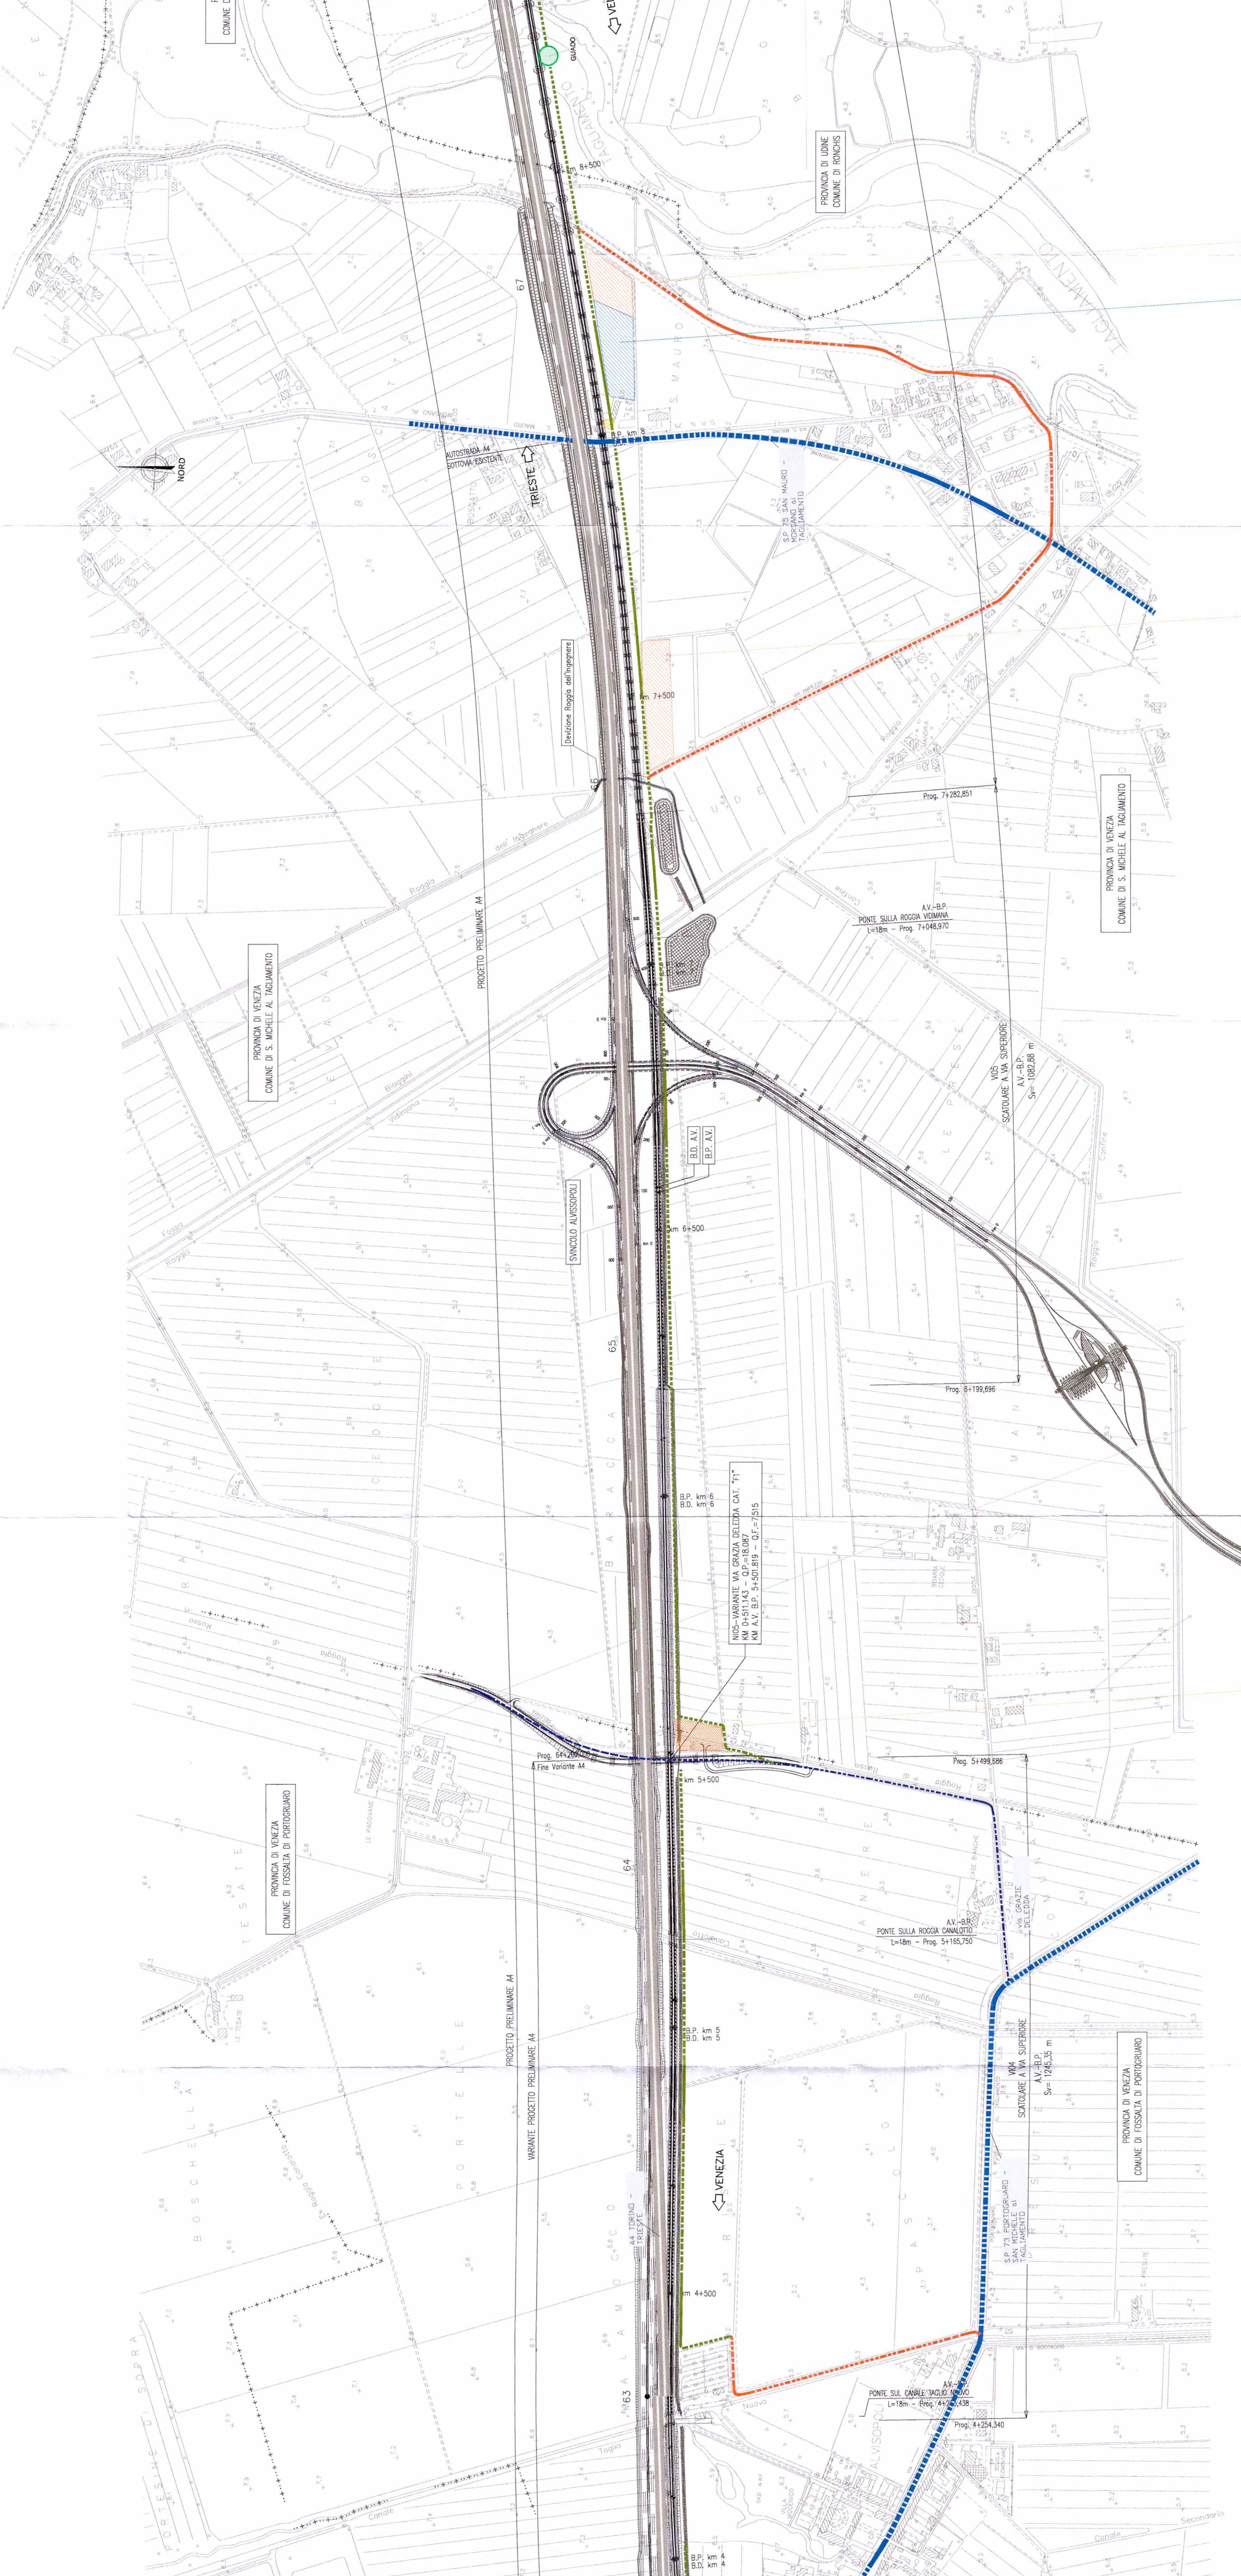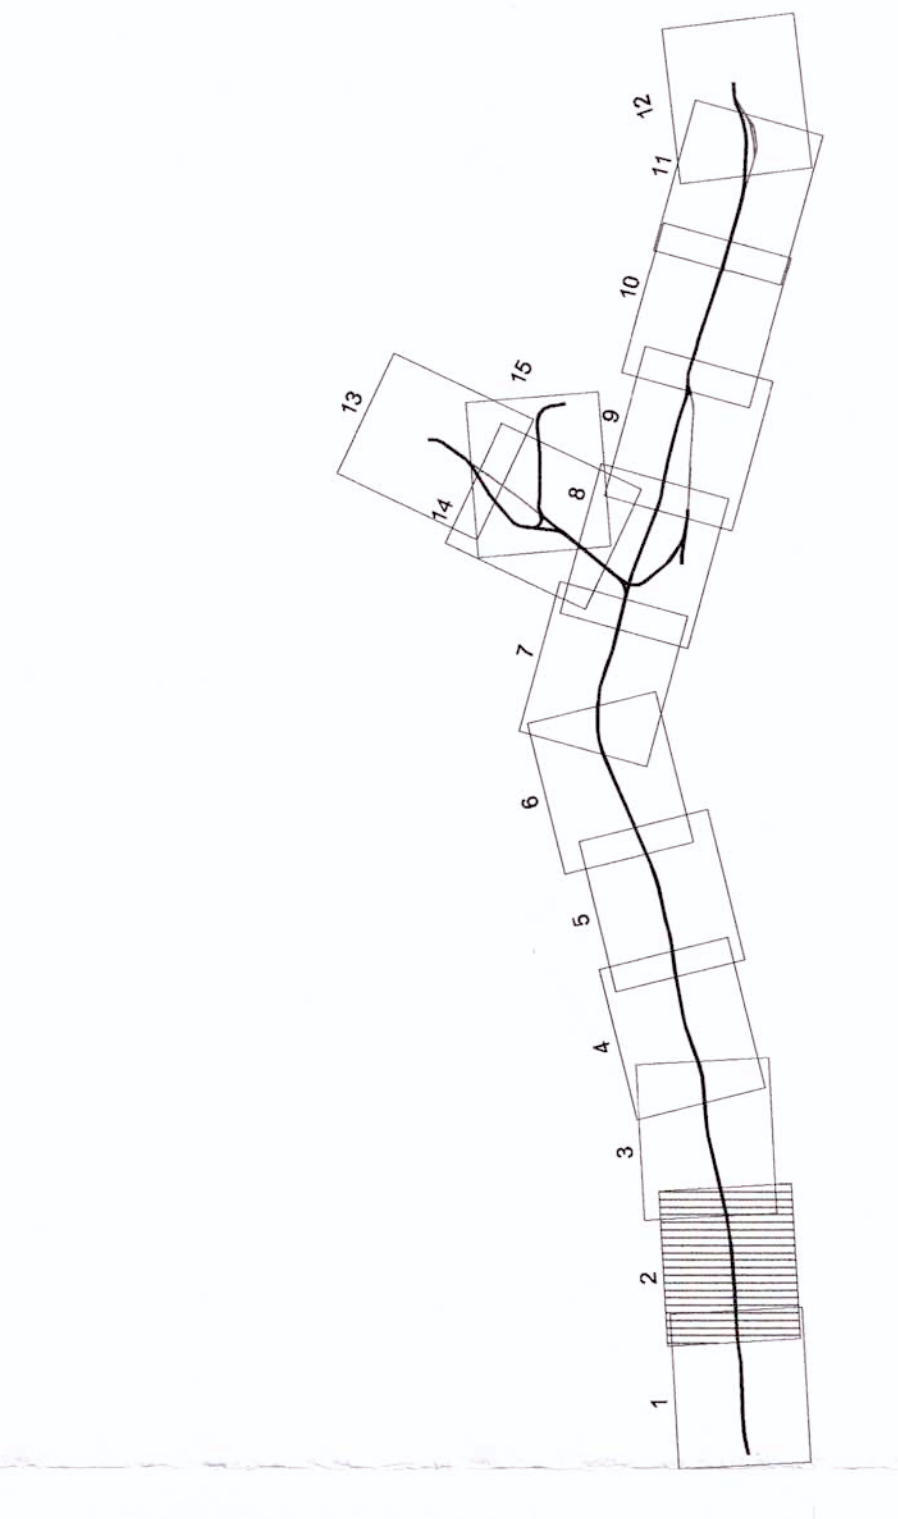

COMMITTENTE:
RFI
GRUPPO FERROVIE DELLO STATO

PROGETTAZIONE:
TALFER
GRUPPO FERROVIE DELLO STATO

U.O. COSTRUZIONI - CANTIERIZZAZIONE
 PROGETTO PRELIMINARE
 NUOVA LINEA AV/AC VENEZIA-TRIESTE
 TRATTA PORTOGUARO - RONCHI DEI LEGIONARI
 PROGETTO DI CANTIERIZZAZIONE

SCALA: 1:5000
 PLANIMETRIA AREE E VIABILITA' DI CANTIERE-TAV.2/15

COMMESSA LOTTO FASE ENTE TIPO DOC. OPERADISCIPLINA PROG. REV.

L346 00 R 53 P5 CA0000 002 A

Rev.	Descrizione	Redatto	Data	Verificato	Data	Approvato	Data
A	Emissione definitiva	[Signature]	04/2020	[Signature]	04/2020	[Signature]	04/2020


















