

LEGENDA

AREE DI CANTIERE

- Cantieri base
- Cantieri operativi
- Cantieri di movimento
- Area di sosta
- Area di stoccaggio

LINEE FERROVIARIE

- Linea ferroviaria di progetto
- Linea ferroviaria esistente

VIABILITA'

- Viabilità principale
- Viabilità secondaria
- Viabilità di cantiere
- Viabilità da adeguare nell'ambito del progetto
- Pavimento
- Pavimento



CONFINI

- Comuni

TABELLA RIASSUNTIVA AREE DI CANTIERE

LOTTO COSTRUTTIVO	FASE FUNZIONALE	COMUNE DI APPARTENENZA	TIPOLOGIA DI CANTIERE	CODICE DI CANTIERE	PROGRESSIVA KILOMETRICA	SUPERFICIE

PIANTA CHIAVE

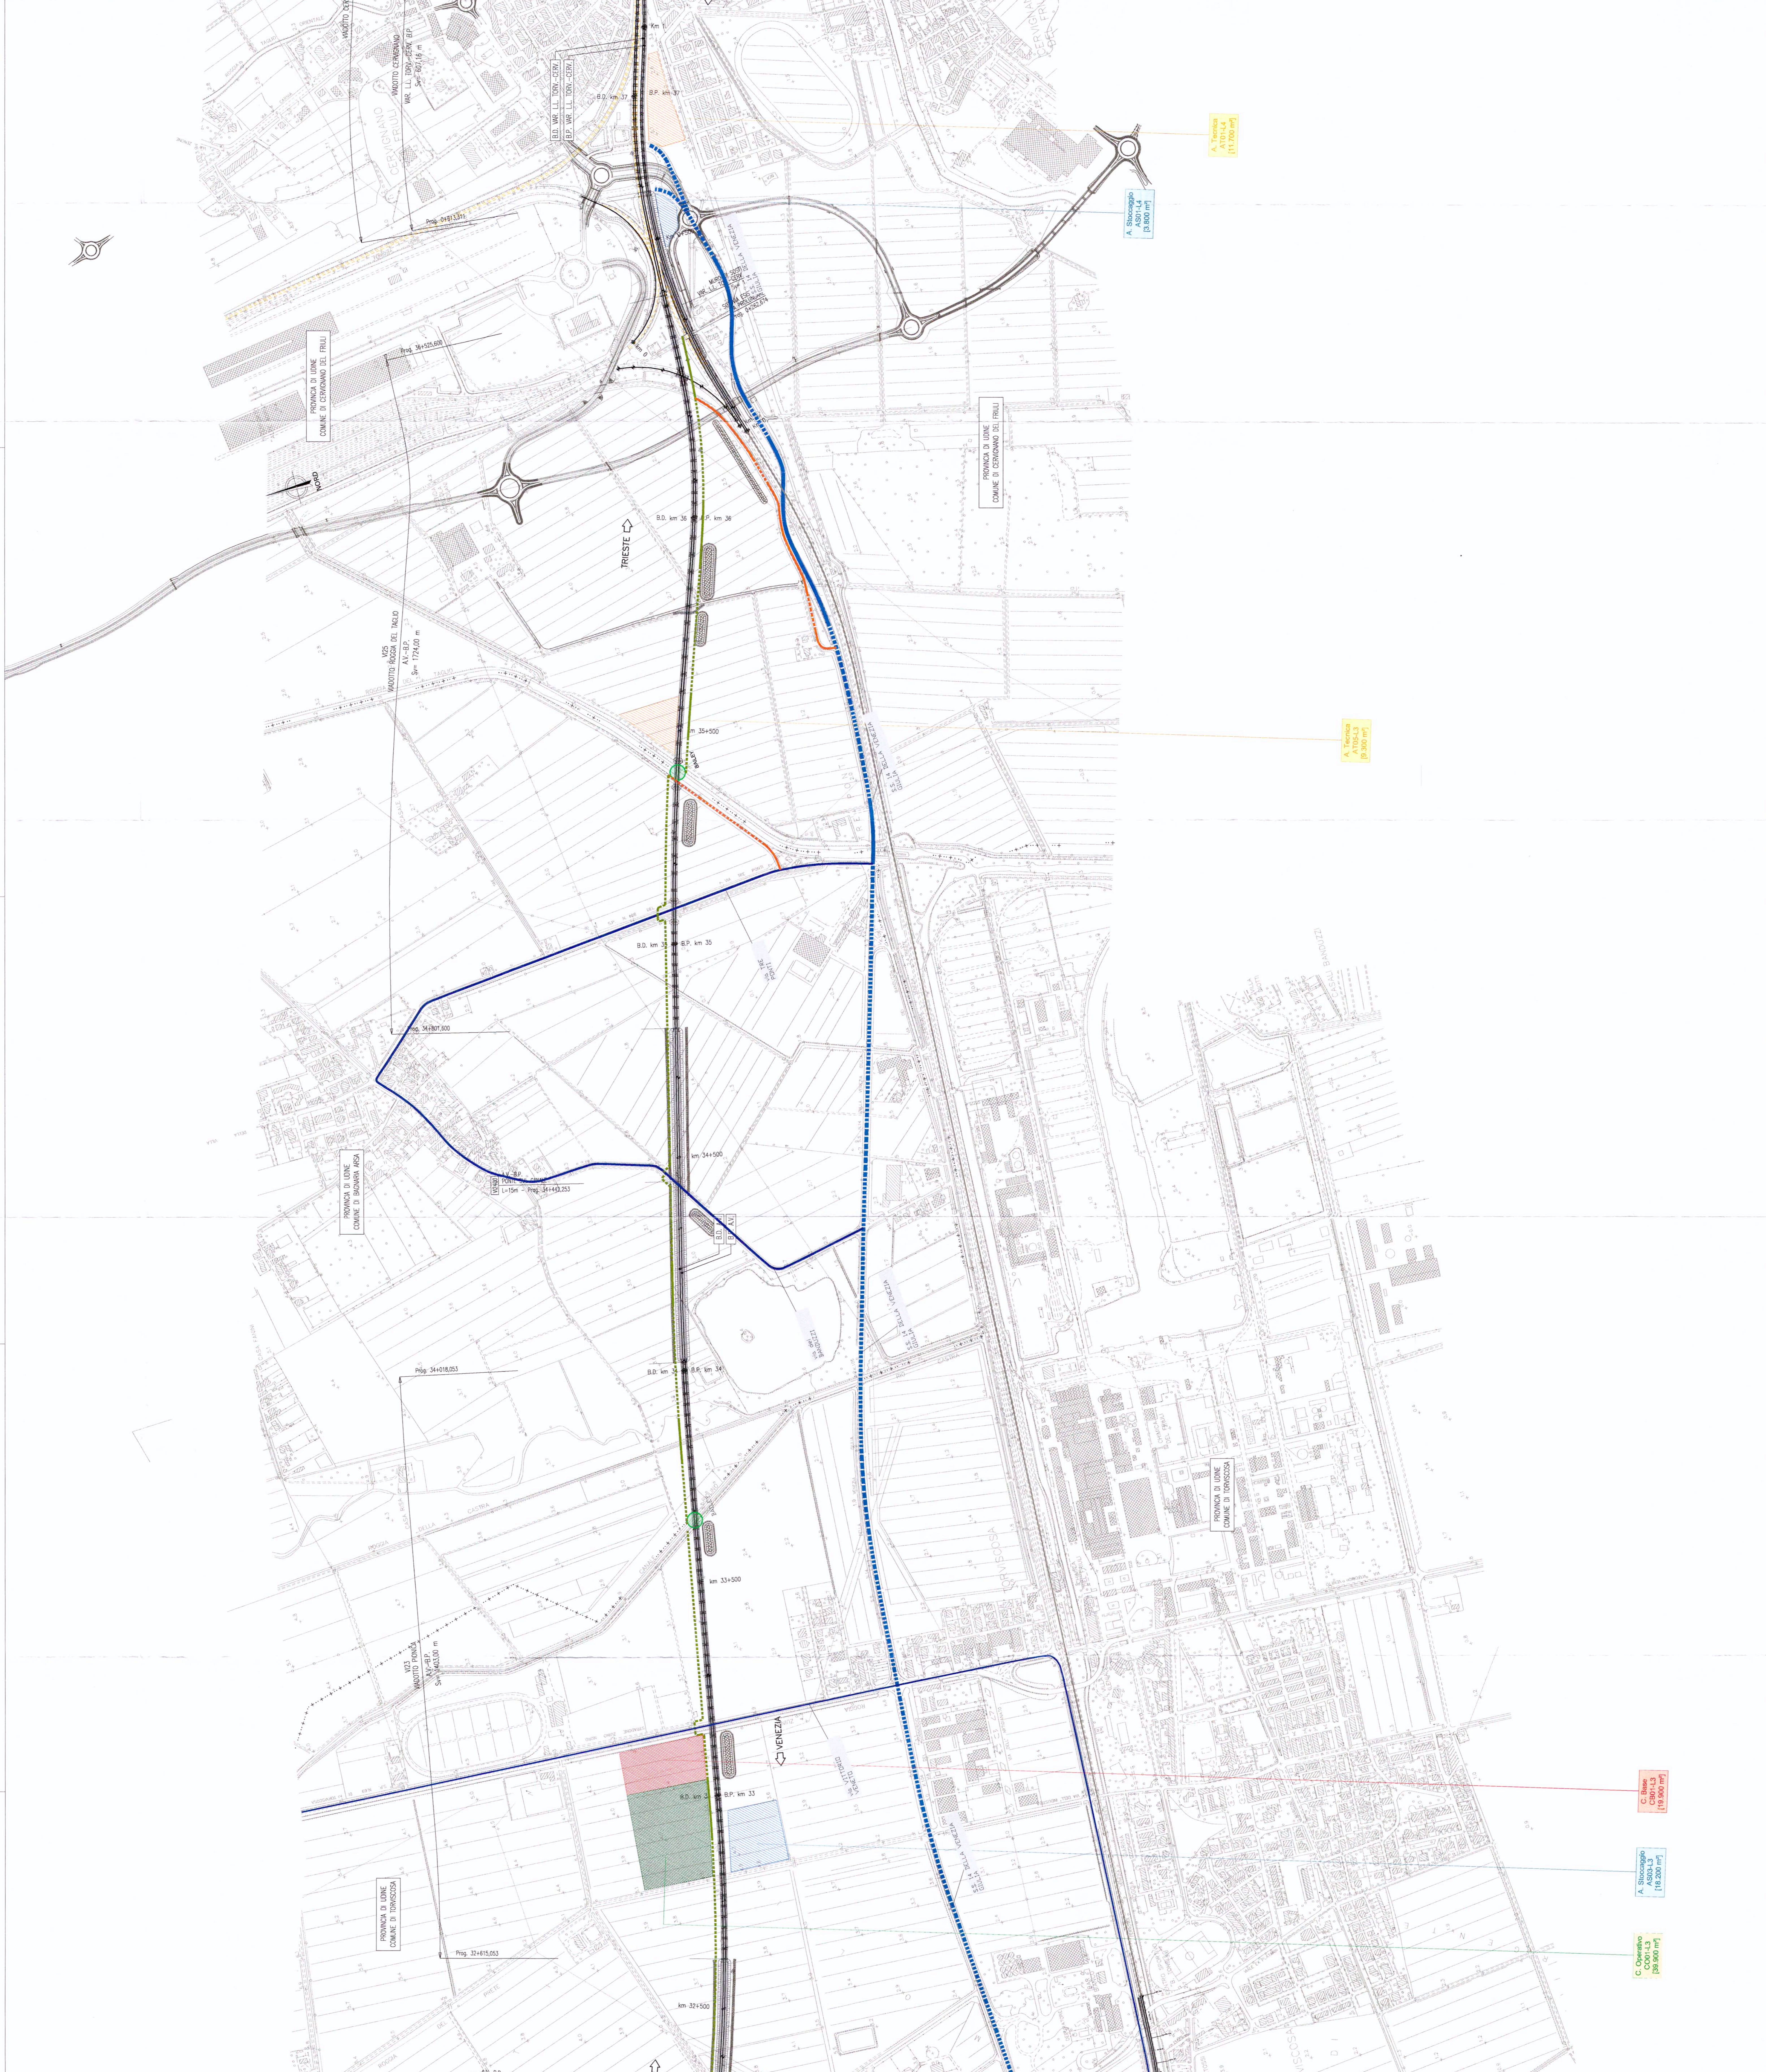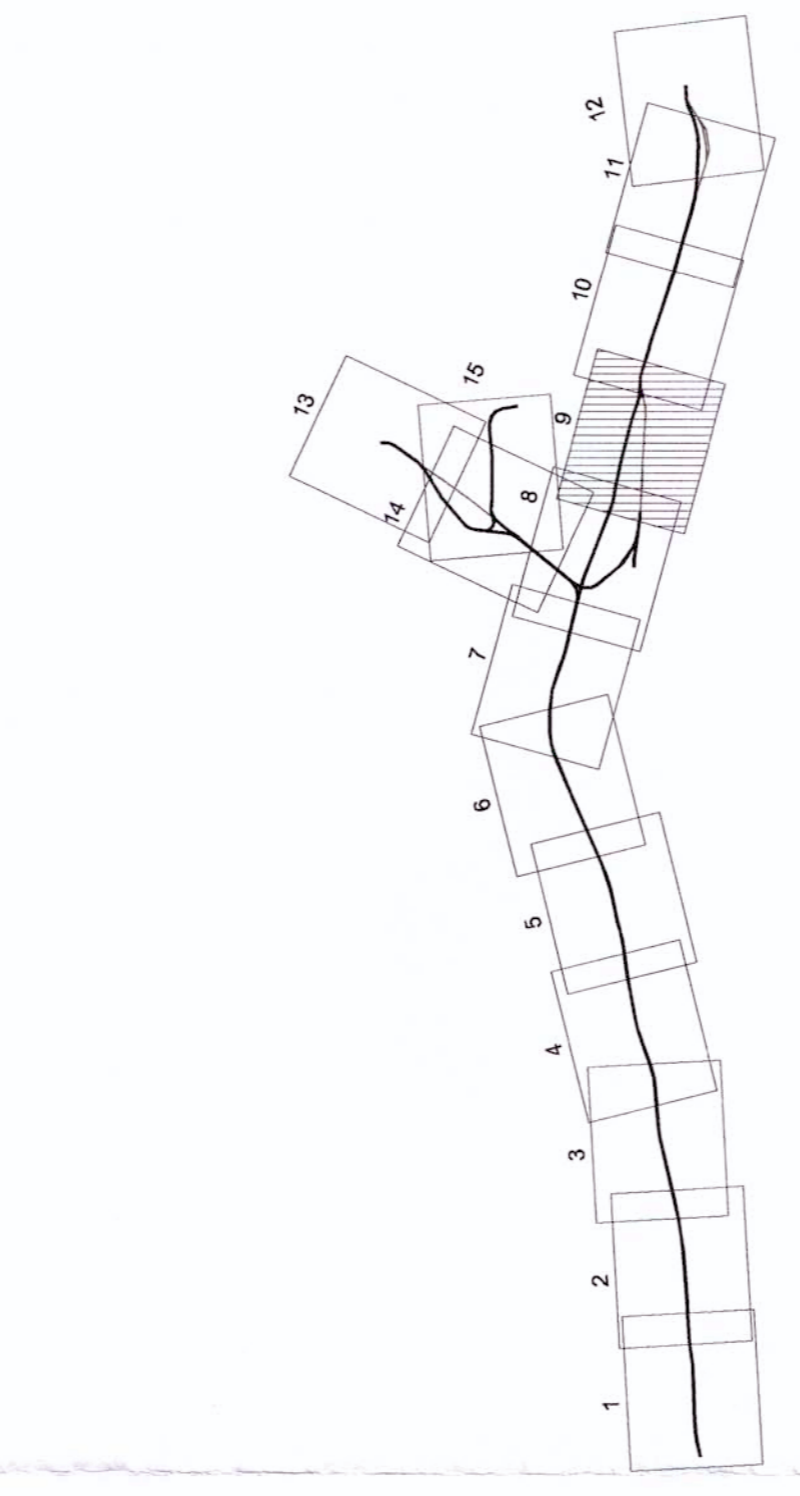

COMITENTE:

PROGETTAZIONE:

ITALFER
GRUPPO FERROVIARIO DELLO STATO

U.O. COSTRUZIONI - CANTIERIZZAZIONE
PROGETTO PRELIMINARE
NUOVA LINEA AV/AC VENEZIA-TRIESTE
TRATTA PORTOGUARO - RONCHI DEI LEGIONARI
PROGETTO DI CANTIERIZZAZIONE

SCALA: **1:5000**

COMMESSA LOTTO FASE ENTE TIPO DOC. OPERADISCIPLINA PROG. REV.

L346 00 R 53 P5 CA0000 009 A

Rev.	Descrizione	Redatto	Data	Verificato	Data	Approvato	Data
A	Emissione definitiva	[Signature]	14/02/2010	[Signature]	14/02/2010	[Signature]	14/02/2010

FILE: L:\LAVORI\PROG\CA000000\A.dwg

Questo progetto è cofinanziato dall'Unione Europea