

LEGENDA

AREE DI CANTIERE

- Cantieri base
- Cantieri operativi
- Cantieri di smantellamento
- Area di stoccaggio

LINEE FERROVIARIE

- Linea ferroviaria di progetto
- Linea ferroviaria esistente

VIABILITÀ

- Viabilità principale
- Viabilità secondaria
- Viabilità di cantiere
- Viabilità di cantiere su viabilità da adeguare nell'ambito del progetto
- Primo Sblocco



CONFINI

- Comuni

TABELLA RIASSUNTIVA AREE DI CANTIERE

LOTTO COSTRUTTIVO	FASE FUNZIONALE	COMUNE DI APPARTENENZA	TIPOLOGIA DI CANTIERE	CODICE DI CANTIERE	PROGRESSIVA KILOMETRICA	SUPERFICIE

PIANTA CHIAVE

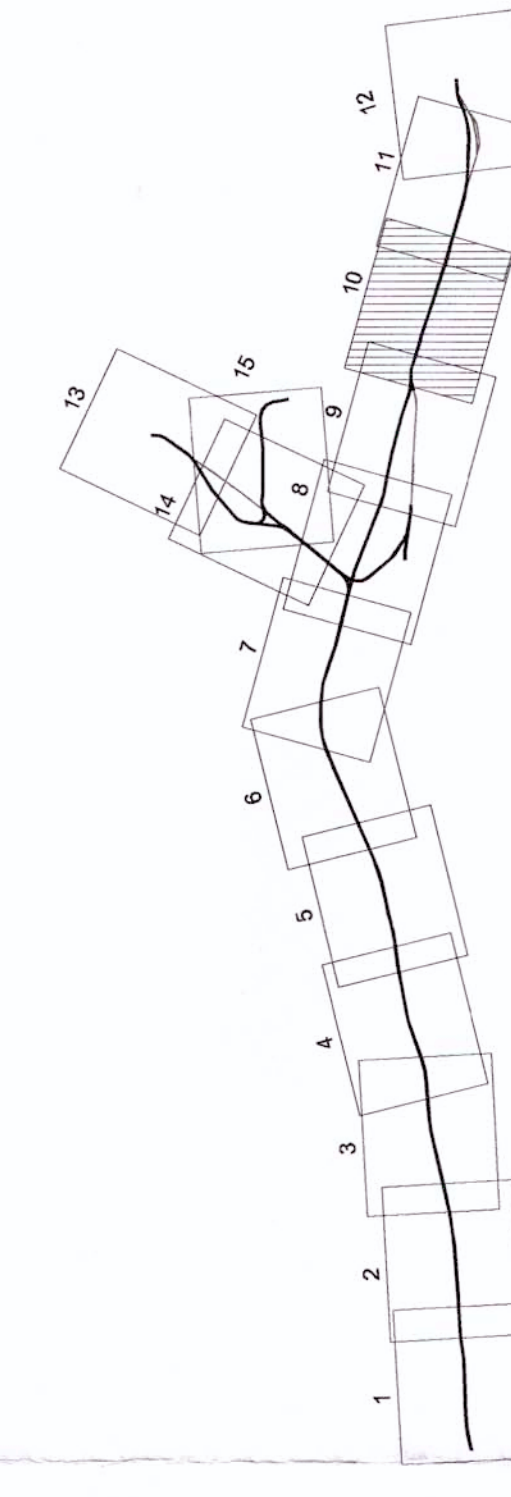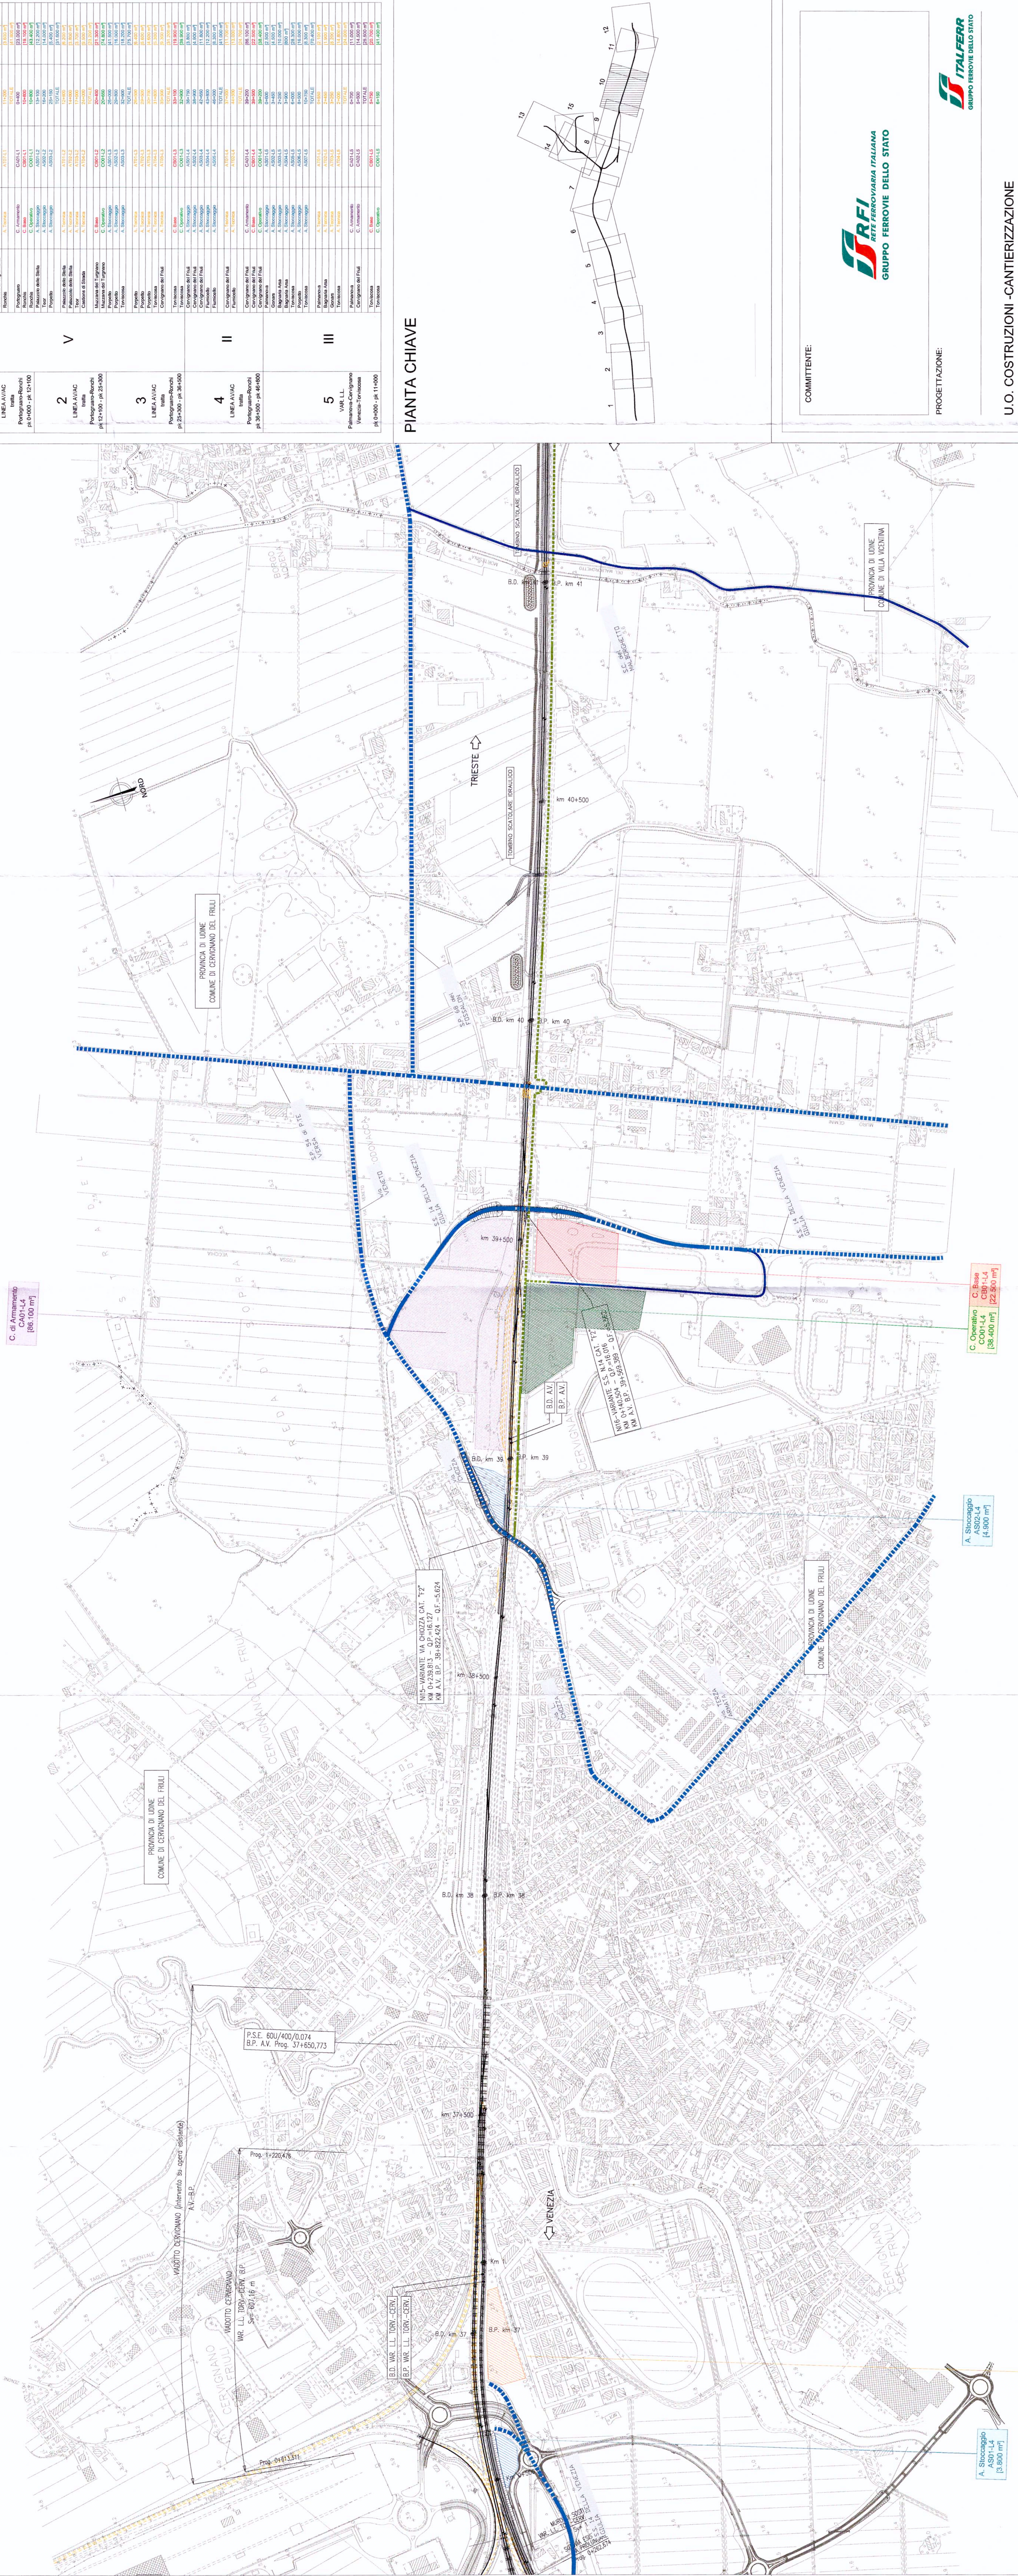

COMITENTE

PROGETTAZIONE

TALFER
GRUPPO FERROVIE DELLO STATO

U.O. COSTRUZIONI - CANTIERIZZAZIONE

PROGETTO PRELIMINARE

NUOVA LINEA AV/AC VENEZIA-TRIESTE
TRATTA PORTOGUARO - RONCHI DEI LEGONARI

PROGETTO DI CANTIERIZZAZIONE

PLANIMETRIA AREE E VIABILITÀ DI CANTIERE-TAV/10/15

SCALA: 1:5000

COMMESSA LOTTO FASE ENTE TIPO DOC. OPERADISCIPLINA PROG. REV.

L346 00 R 53 P5 CA0000 010 A

Rev. Descrizione Redatto Data Verificato Data Approvato Data Autografo



