

LEGENDA



AREE DI CANTIERE	
Cantieri base	[Color swatch]
LINEE FERROVIARIE	
Linea ferroviaria esistente	[Color swatch]
VIABILITÀ	
Viabilità autostradale	[Color swatch]
Viabilità principale	[Color swatch]
Viabilità secondaria	[Color swatch]
Strada di cantiere	[Color swatch]
Pista di cantiere su viabilità da adeguare nell'ambito del progetto	[Color swatch]
Primo livello	[Color swatch]

Contatti Comuni

TABELLA RIASSUNTIVA AREE DI CANTIERE

LOTTO COSTRUTTIVO	FINE FUNZIONALE	COMUNE DI APPARTENENZA	TIPOLOGIA DI CANTIERE	PROGRESSIVA DI CANTIERE	SUPERFICIE (Kilometri Quadrati)

PIANTA CHIAVE

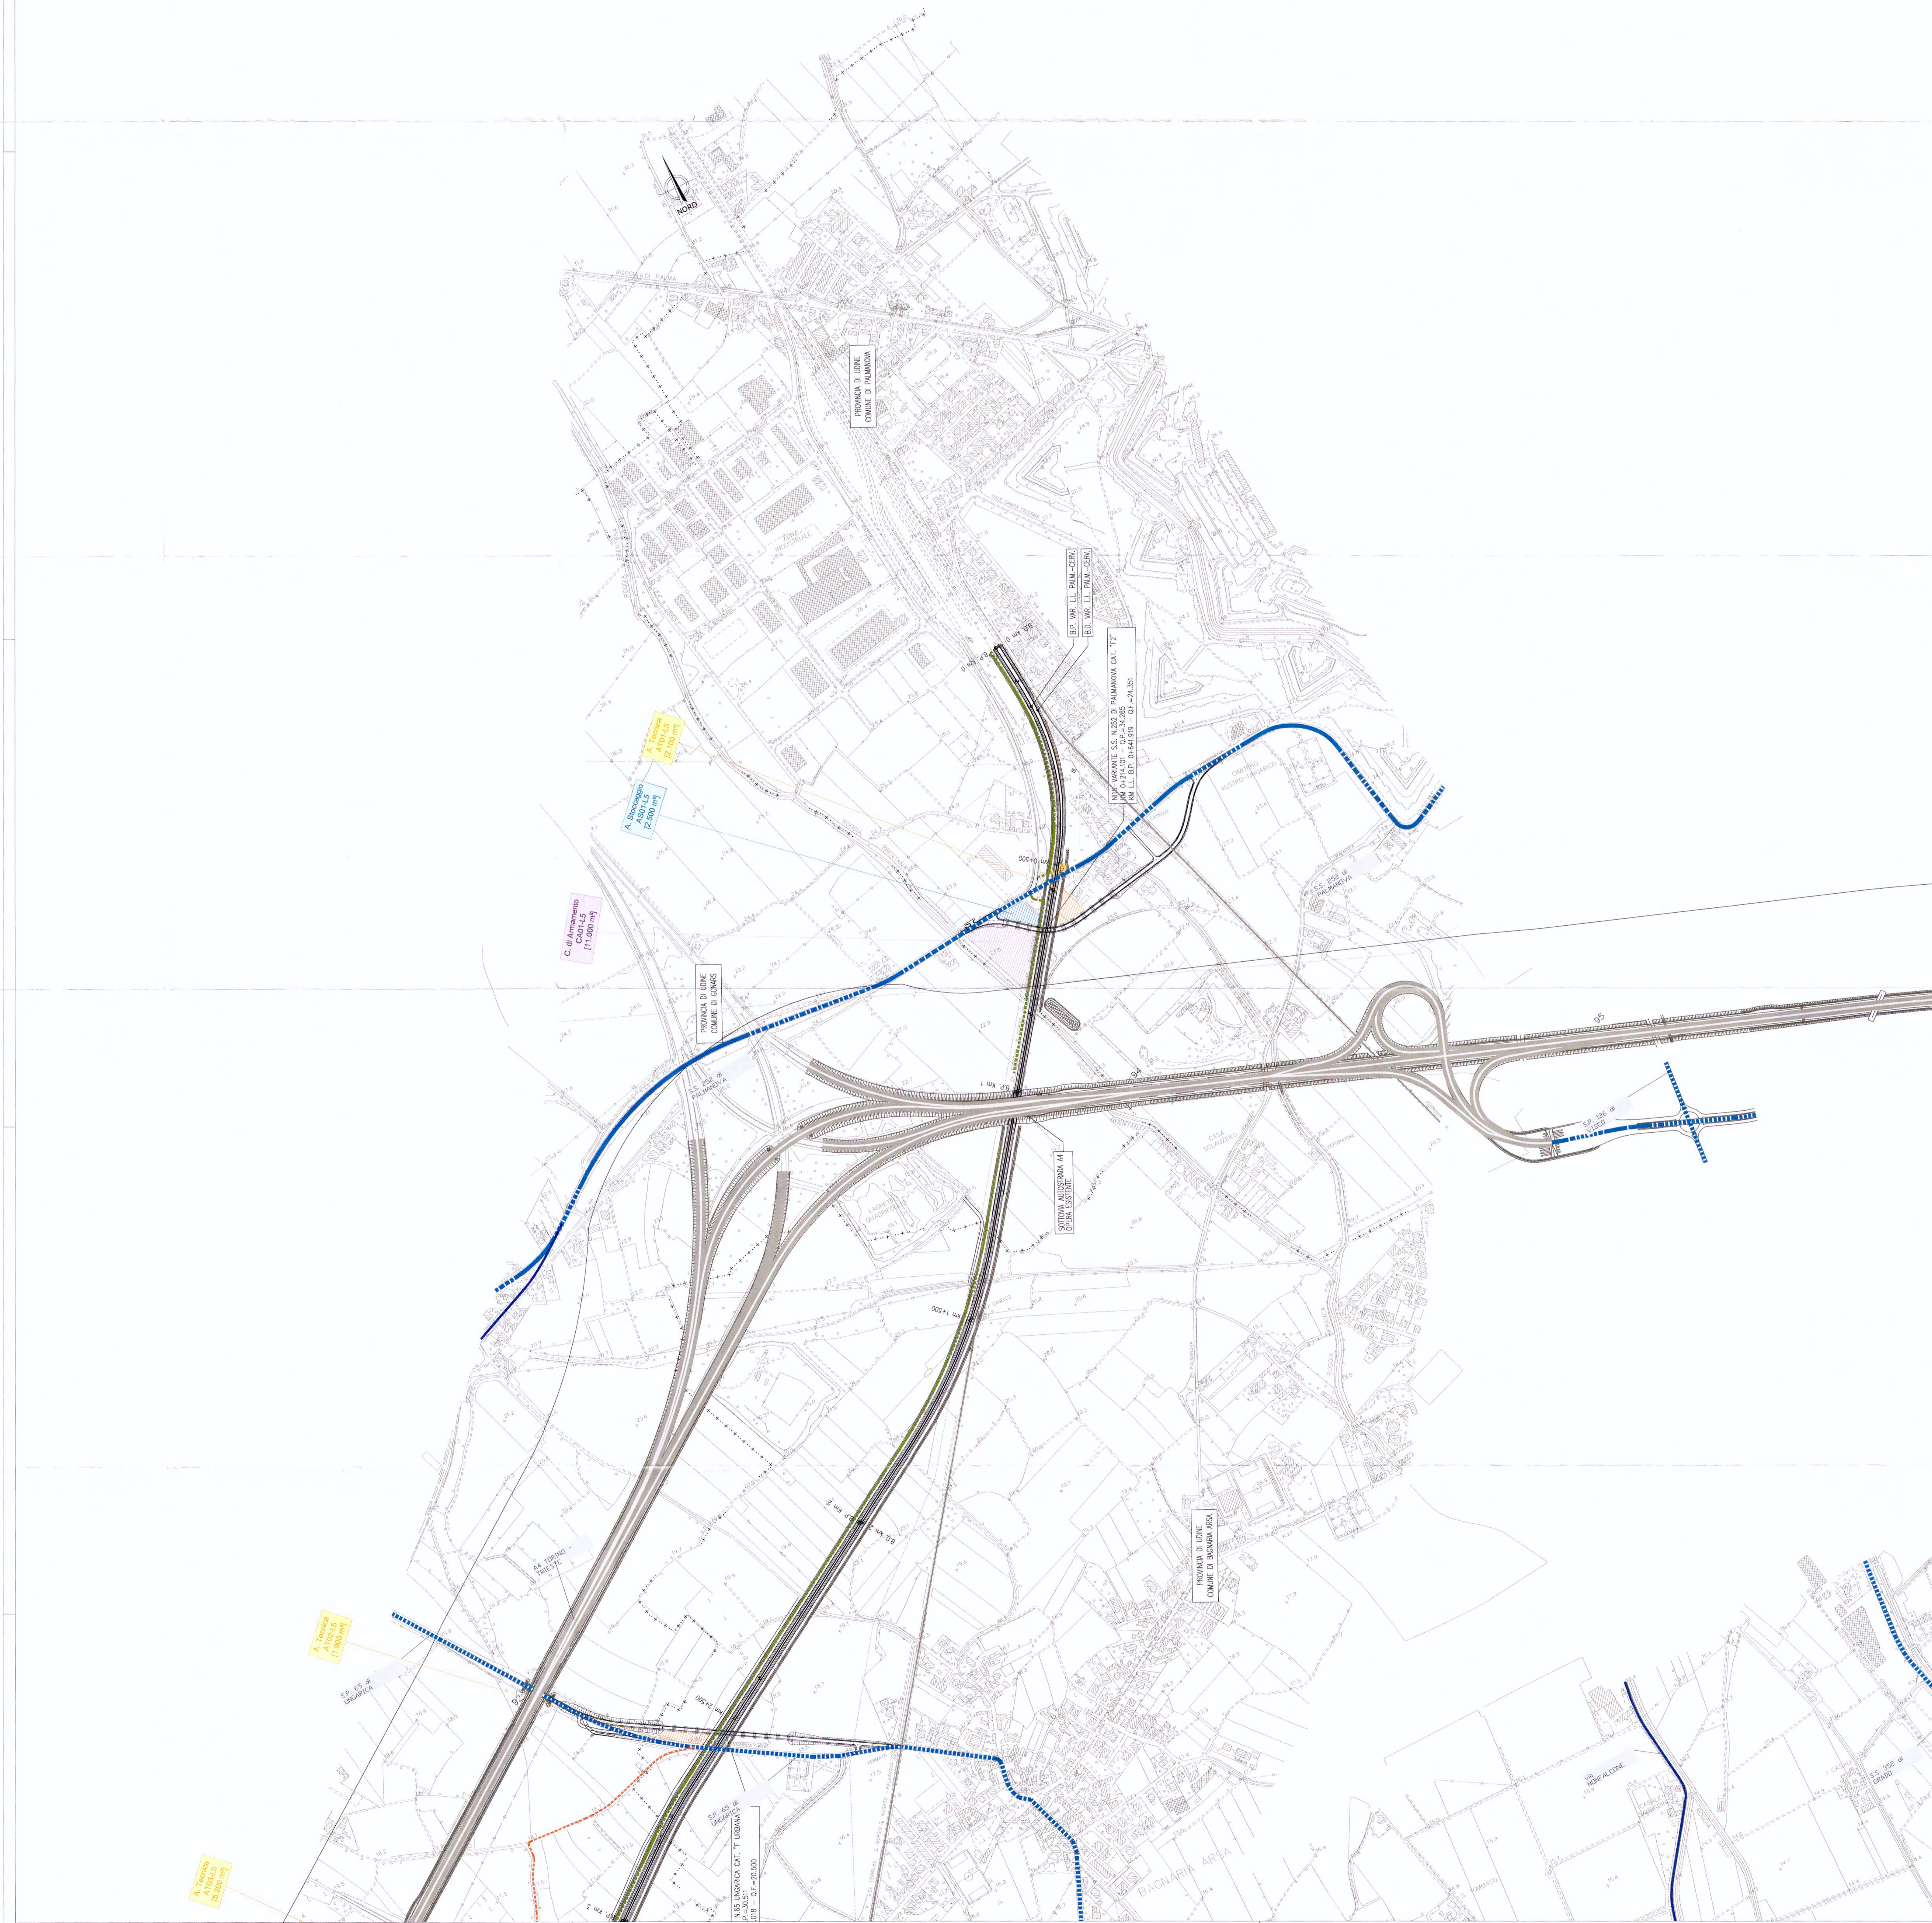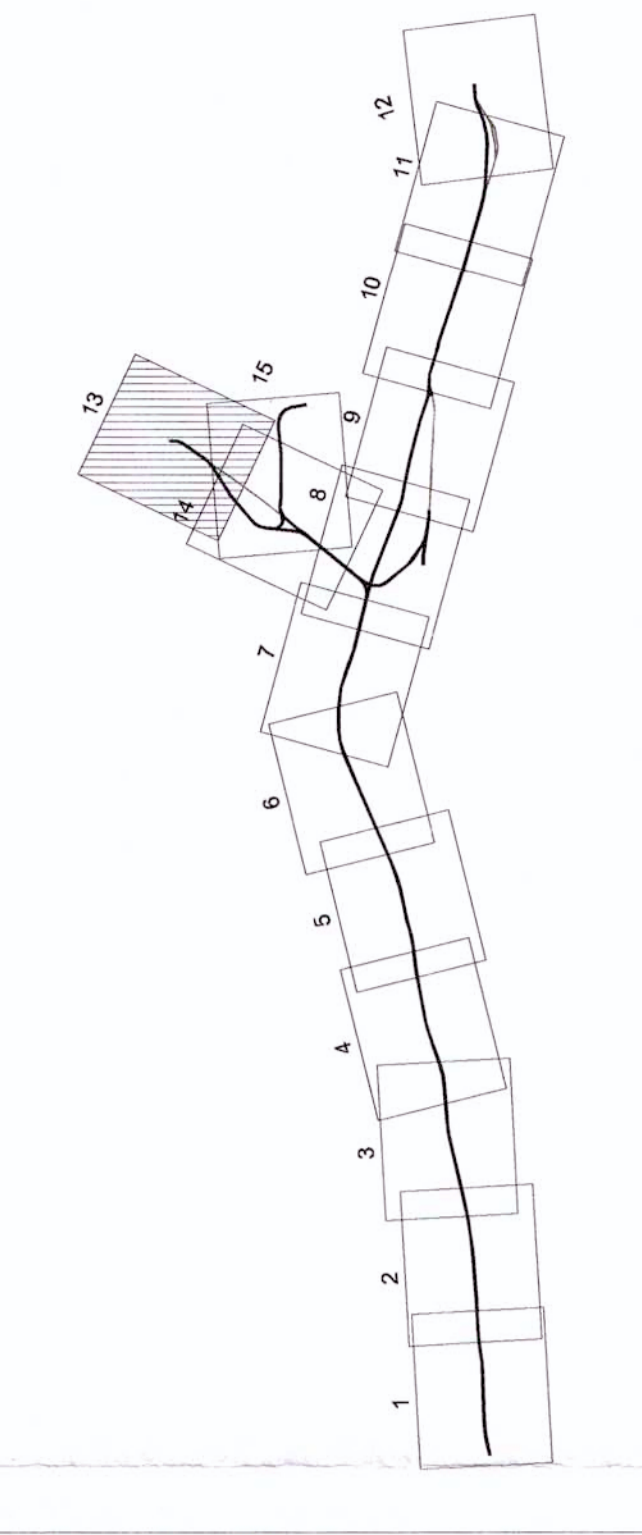

COMMITTENTE: **RFI - Ferrovie dello Stato**
GRUPPO FERROVIE DELLO STATO

PROGETTAZIONE: **TALFERA**
GRUPPO FERROVIE DELLO STATO

U.O. COSTRUZIONI - CANTIERIZZAZIONE
 PROGETTO PRELIMINARE
 NUOVA LINEA AVAC VENEZIA-TRIESTE
 TRATTA PORTOGRUARO - RONCHI DEI LEGIONARI
 PROGETTO DI CANTIERIZZAZIONE

PLANIMETRIA AREE E VIABILITÀ DI CANTIERE-TAV.131/15
 SCALA: 1:5000

COMMESSA LOTTO FASE ENTE TIPO DOC. OPERADISCIPLINA PROG. REV.

L346 00 R 53 P5 CA0000 013 A

Rev:	Descrizione	Redatto	Data	Verificato	Data	Approvato	Data
A	Emissione definitiva	[Signature]	06/2008	[Signature]	06/2008	[Signature]	06/2008

Autore: [Signature]
 Data: 06/2008
 File: L346R05P05CA00001315.dwg